

KLET - povezvalni hodnik

STOPNIŠČE

PREHOD / VITRINA/

PRALNICA

SERVIS


SKLADIŠČE
OPREME

GARDEROBA

LINIJA FASADE

PREZRAČEVALNI JAŠEK
60 x 40 cm

SANITARIJE NMS
TLORIS - POSNETEK STANJA
M = 1:25
september 2019

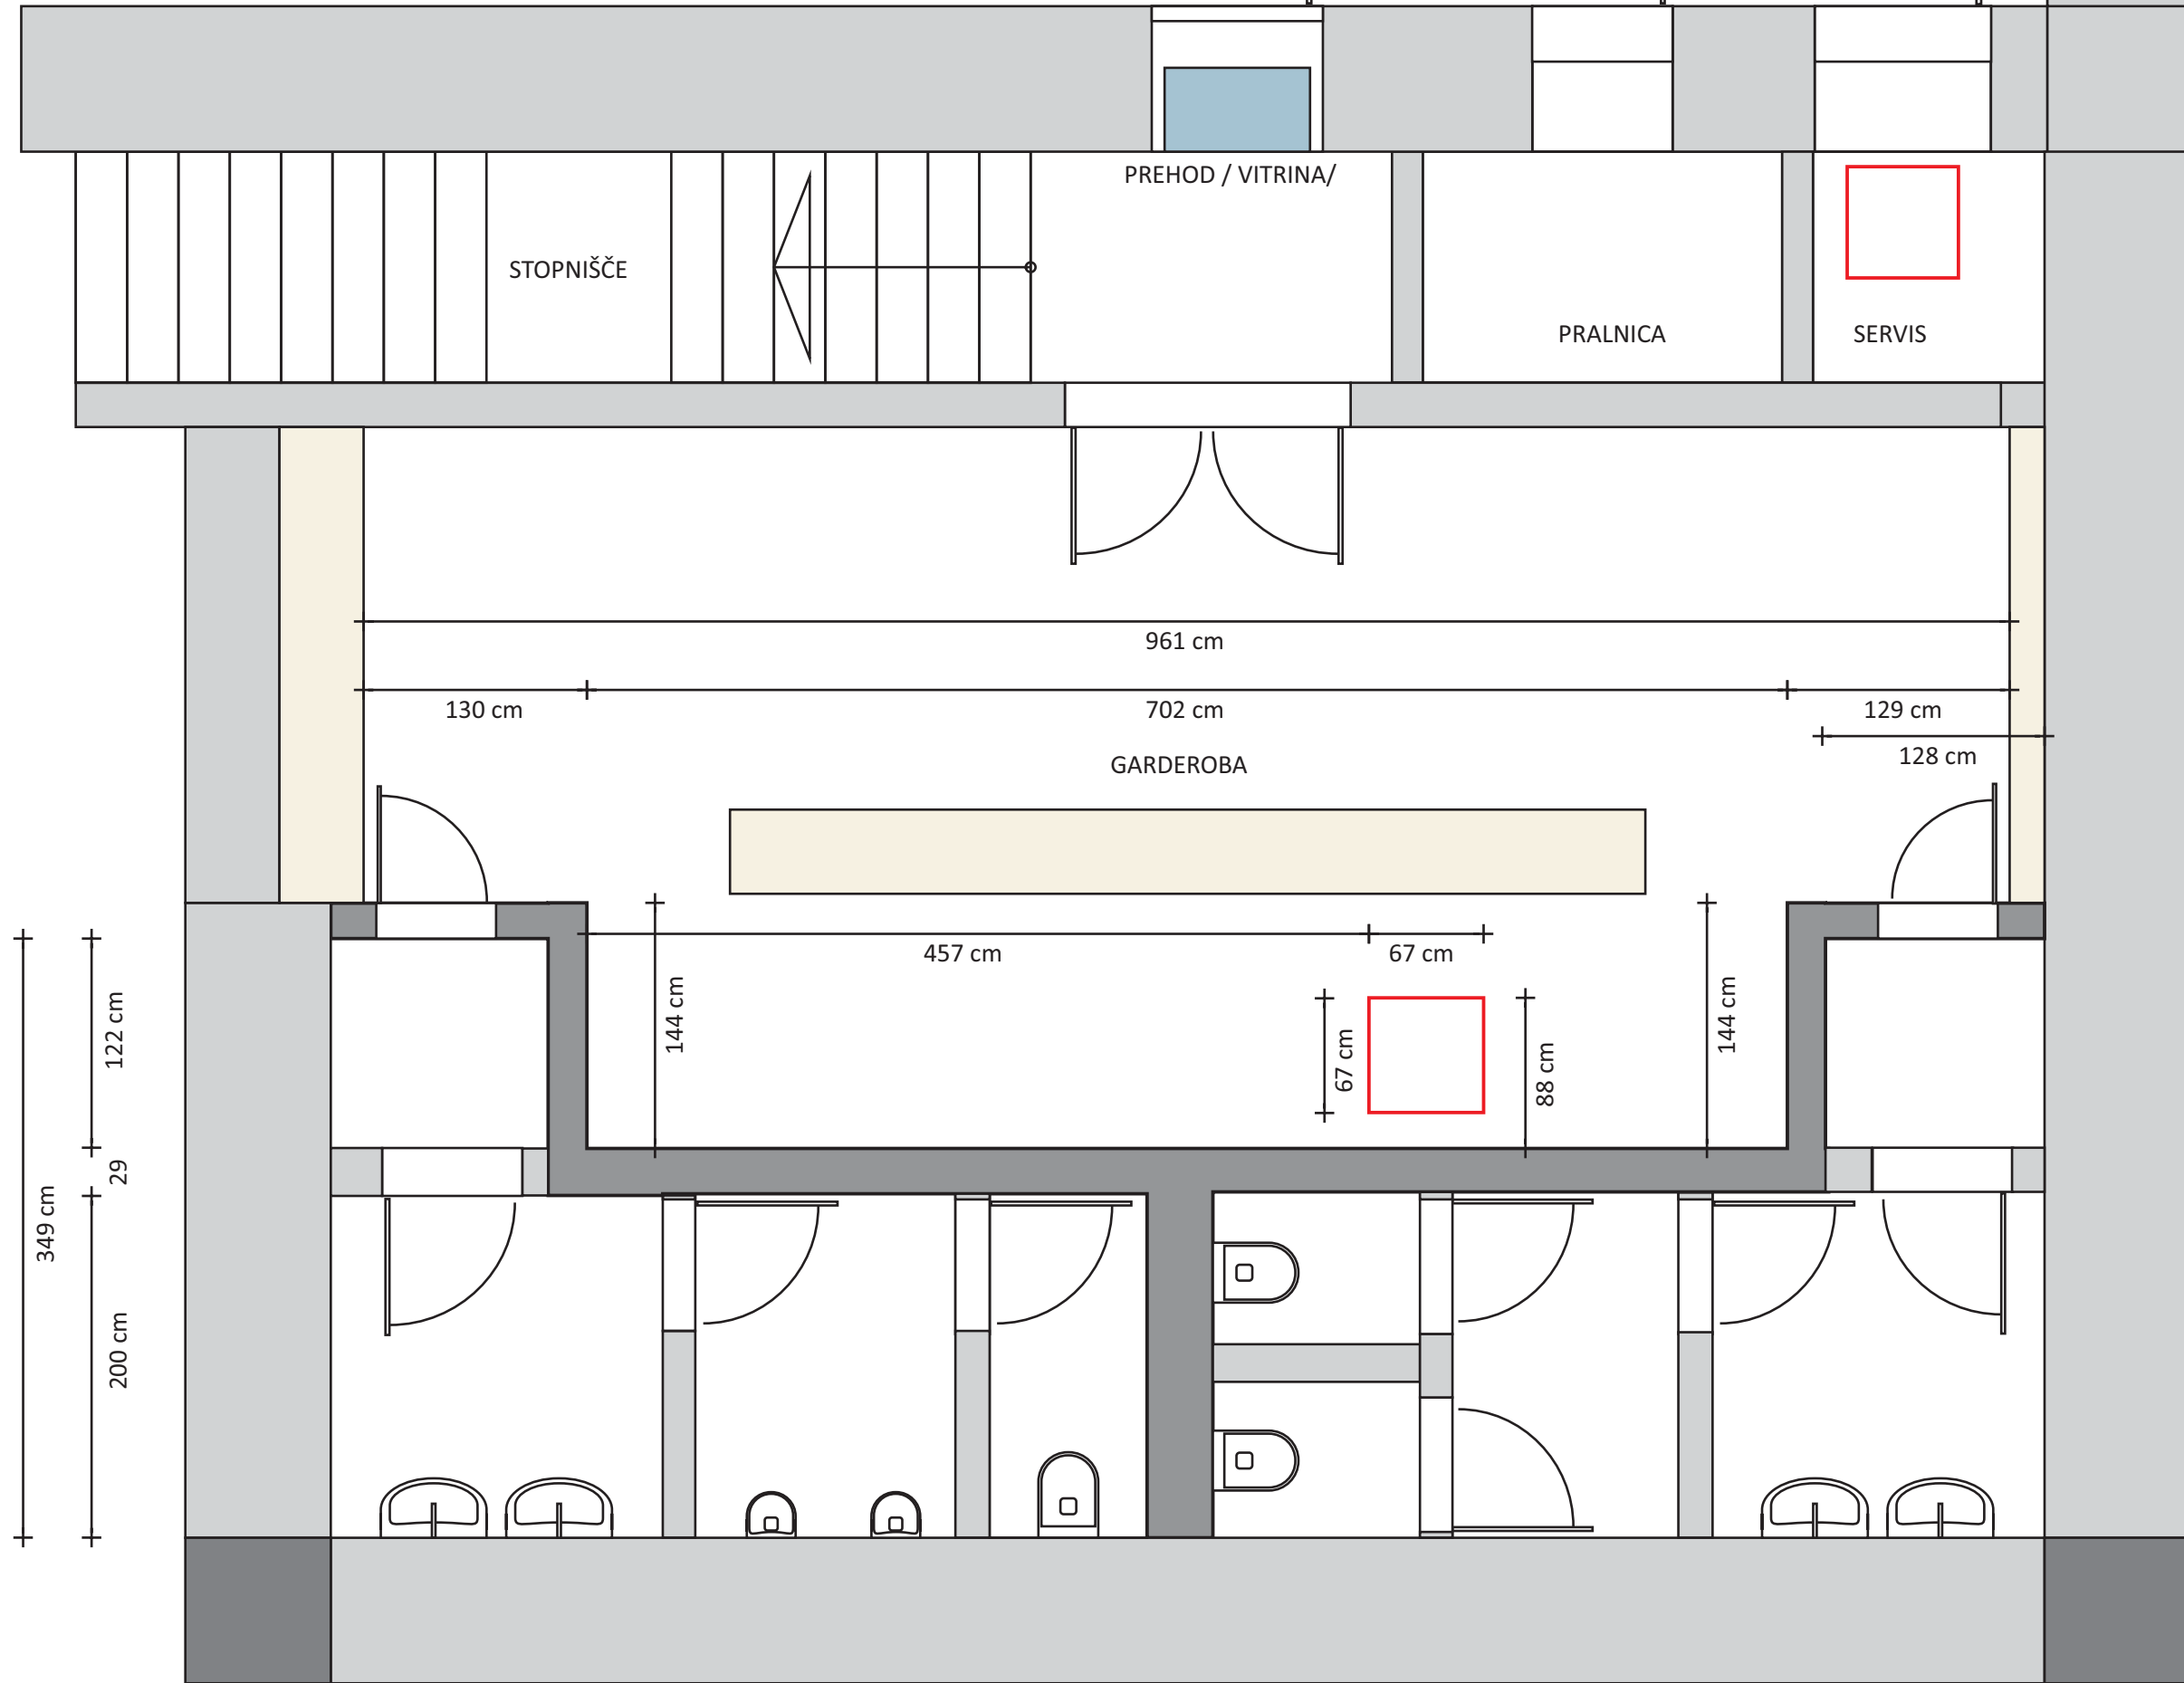


349 cm
122 cm
29
200 cm

961 cm
130 cm
702 cm
129 cm
128 cm

457 cm
67 cm
67 cm
88 cm
144 cm
144 cm

123 cm
25
202 cm
350 cm

194 cm
19
152 cm
20
93 cm
35
121 cm
19
132 cm
20
194 cm
477 cm
35
486 cm

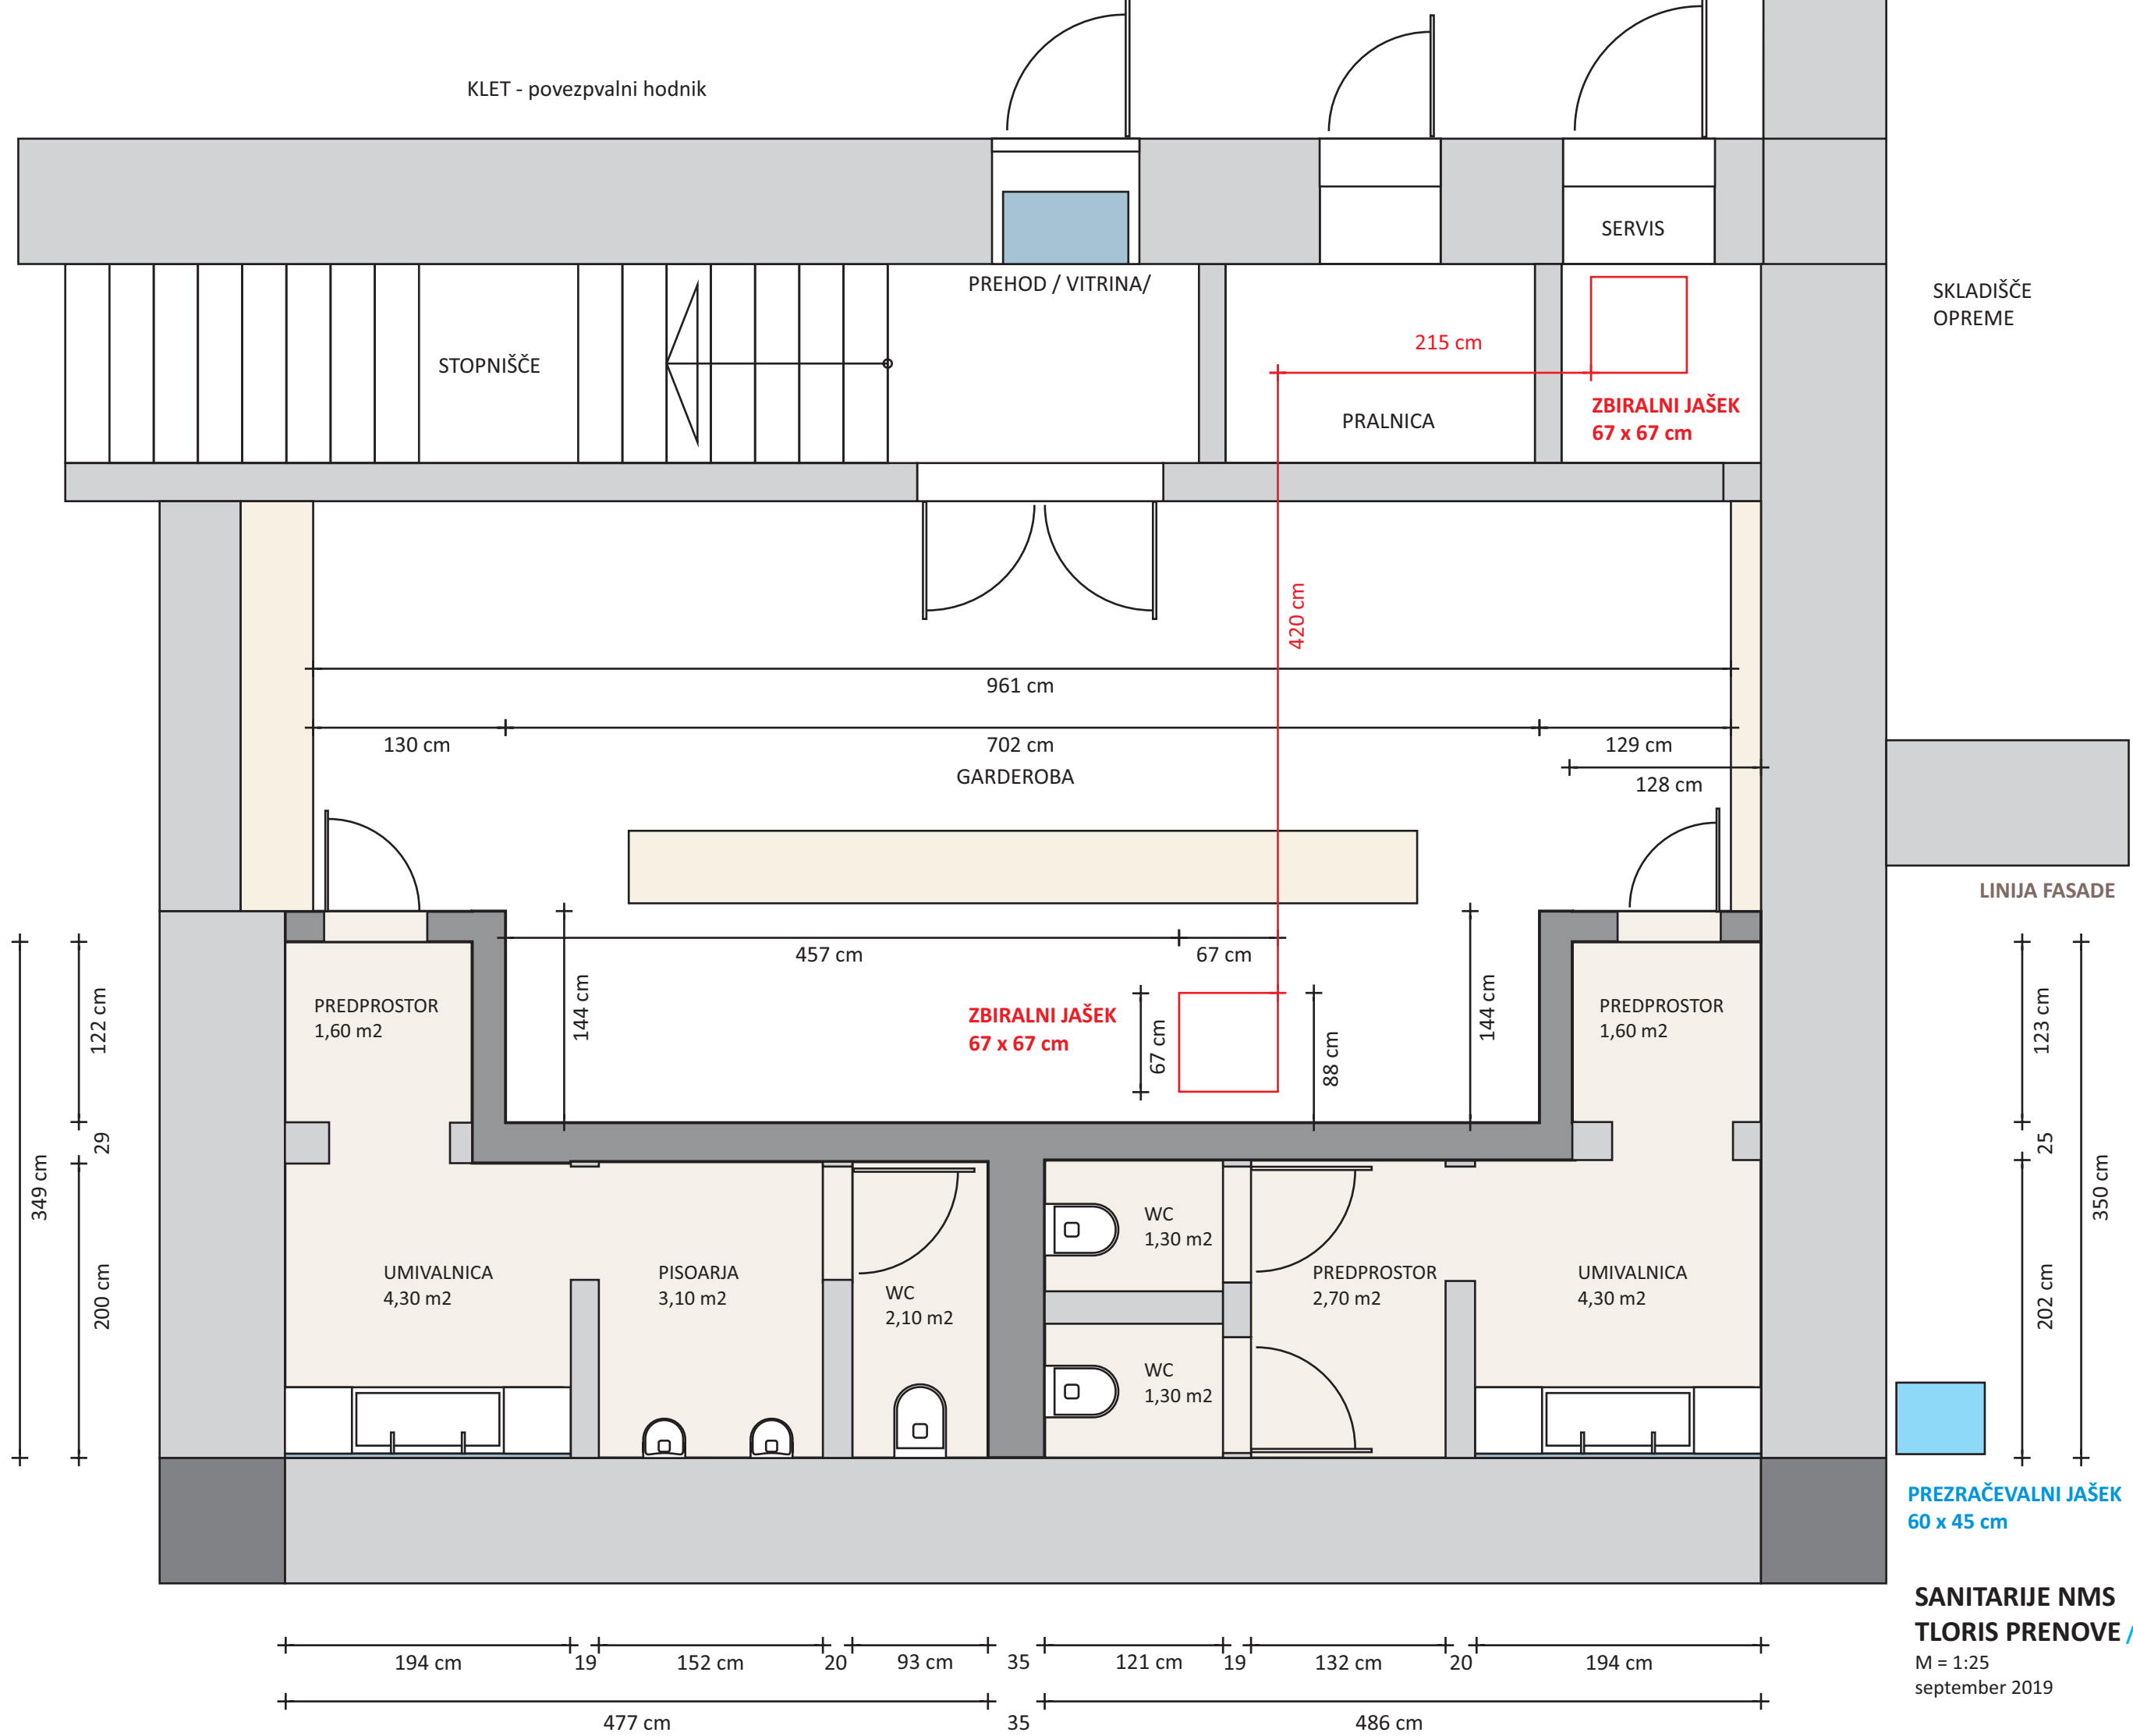

KLET - povezpvalni hodnik

SERVIS

PREHOD / VITRINA/

STOPNIŠČE

215 cm

PRALNICA

ZBIRALNI JAŠEK
67 x 67 cm

SKLADIŠČE
OPREME

420 cm

961 cm

130 cm

702 cm
GARDEROBA

129 cm

128 cm

LINIJA FASADE

457 cm

67 cm

ZBIRALNI JAŠEK
67 x 67 cm

67 cm

88 cm

144 cm

PREDPROSTOR
1,60 m²

PREDPROSTOR
1,60 m²

144 cm

UMIVALNICA
4,30 m²

PISOARJA
3,10 m²


WC
2,10 m²

WC
1,30 m²

PREDPROSTOR
2,70 m²

UMIVALNICA
4,30 m²

WC
1,30 m²

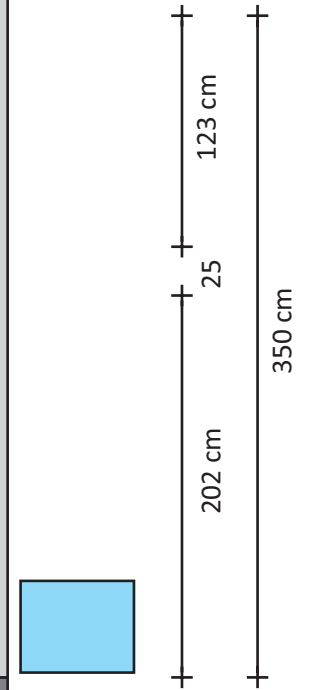

PREZRAČEVALNI JAŠEK
60 x 45 cm

SANITARIJE NMS
TLORIS PRENOVE /VENTILACIJA/
M = 1:25
september 2019

194 cm

19

152 cm

20

93 cm

35

121 cm

19

132 cm


20

194 cm

477 cm

35

486 cm

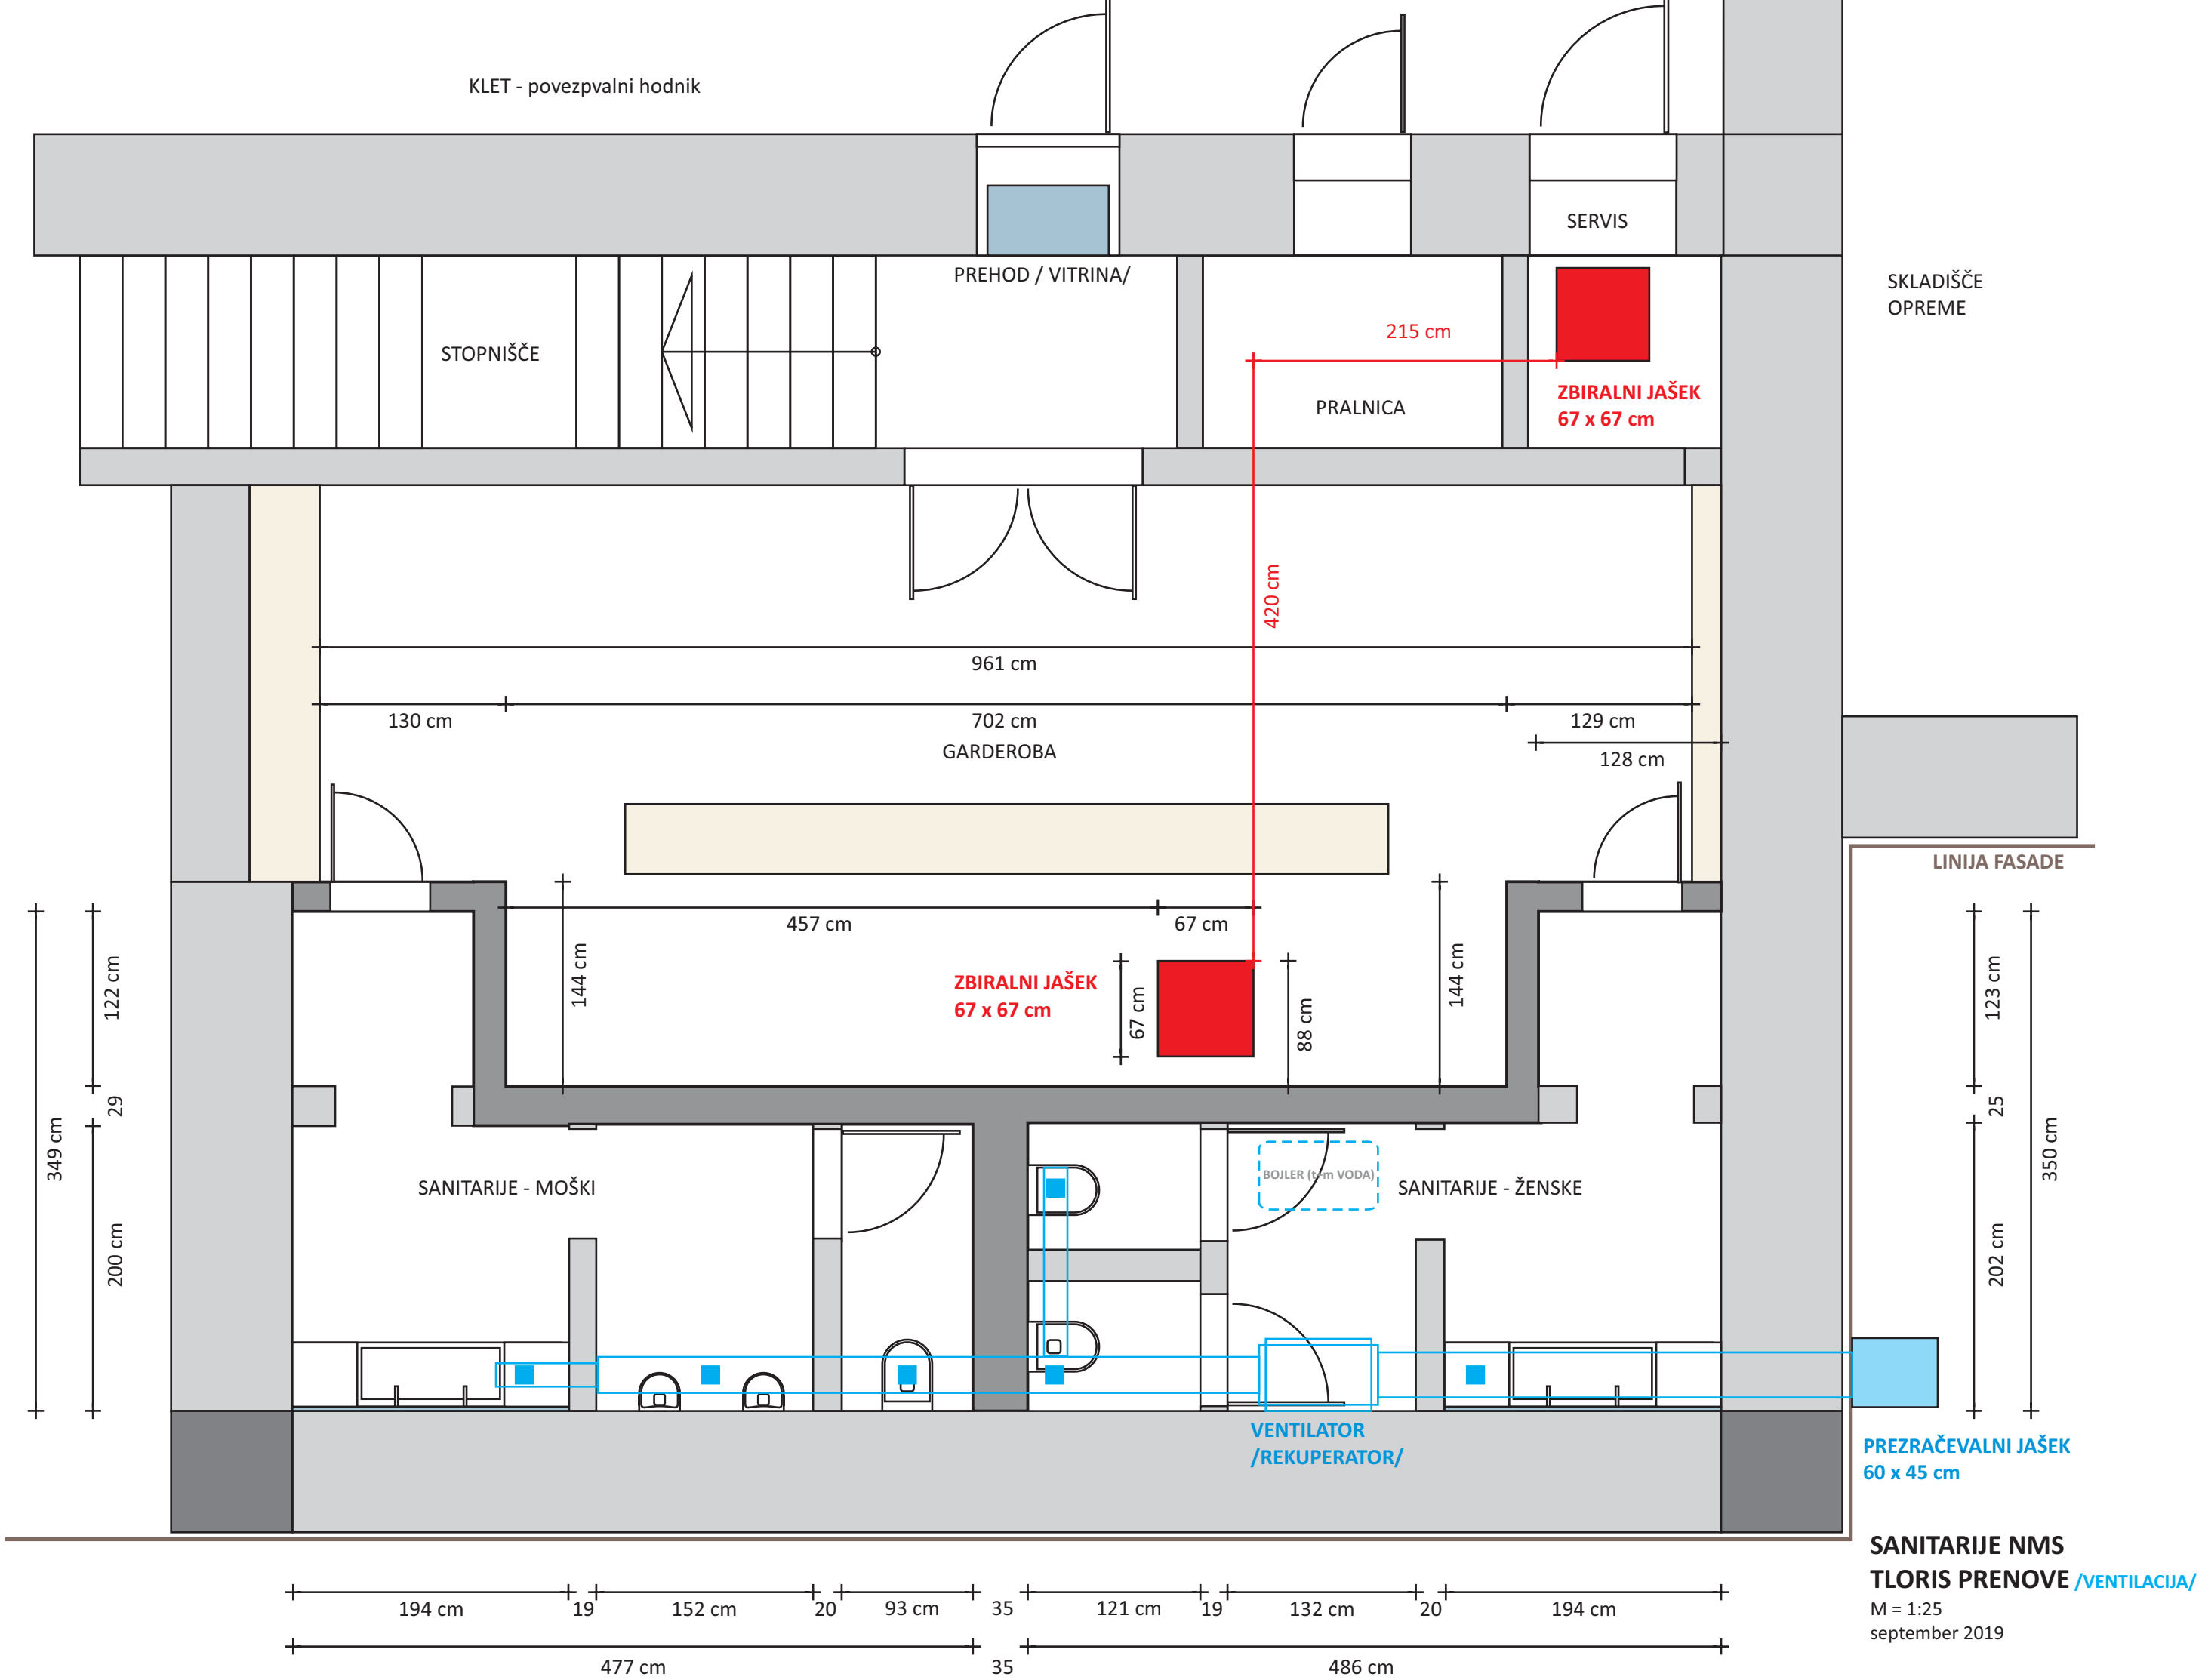

KLET - povezpvalni hodnik

SERVIS

PREHOD / VITRINA/

SKLADIŠČE
OPREME

STOPNIŠČE

215 cm

PRALNICA

ZBIRALNI JAŠEK
67 x 67 cm

420 cm

961 cm

130 cm

702 cm
GARDEROBA

129 cm

128 cm

457 cm

67 cm

ZBIRALNI JAŠEK
67 x 67 cm

67 cm

88 cm

144 cm

SANITARIE - MOŠKI

BOJLER (s/m VODA)

SANITARIE - ŽENSKE

LINIJA FASADE

349 cm
122 cm
29 cm
200 cm


123 cm
25 cm
202 cm
350 cm

PREZRAČEVALNI JAŠEK
60 x 45 cm


VENTILATOR
/REKUPERATOR/

**SANITARIE NMS
TLORIS PrenoVE /VENTILACIJA/**
M = 1:25
september 2019


194 cm 19 cm 152 cm 20 cm 93 cm 35 cm 121 cm 19 cm 132 cm 20 cm 194 cm
477 cm 35 cm 486 cm

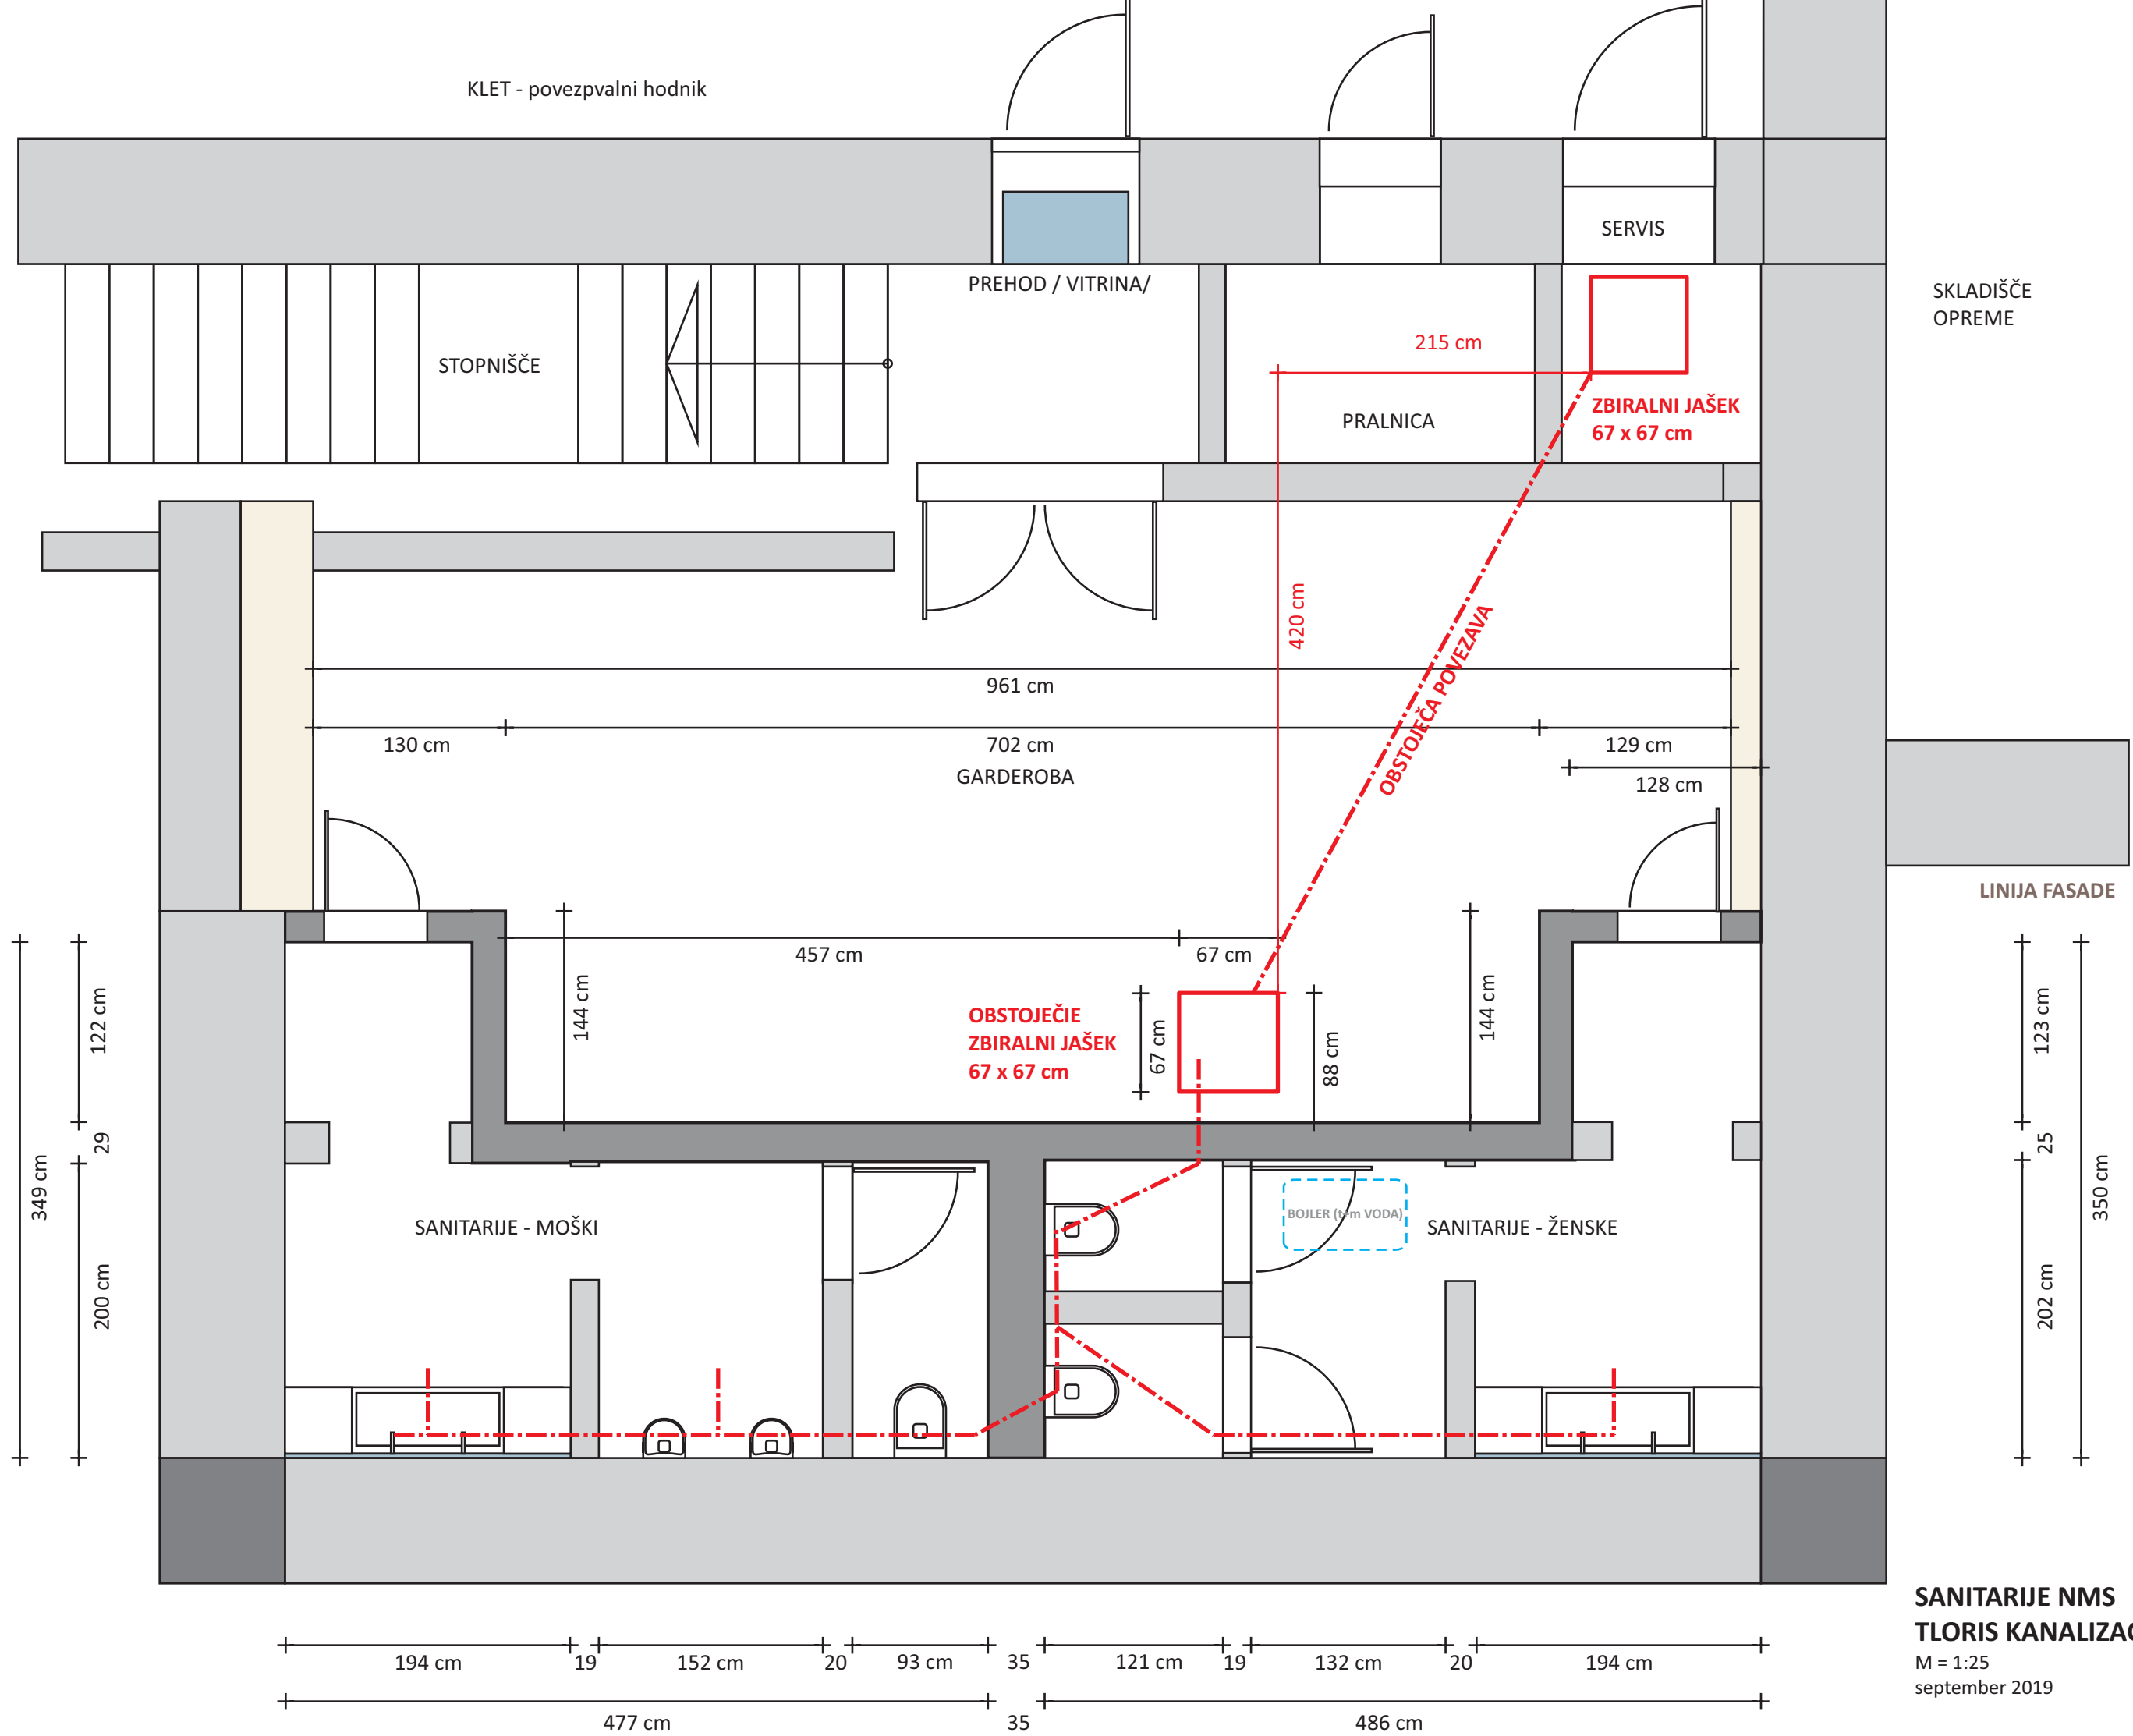


**SANITARIE NMS
TLORIS KANALIZACIJE**
M = 1:25
september 2019

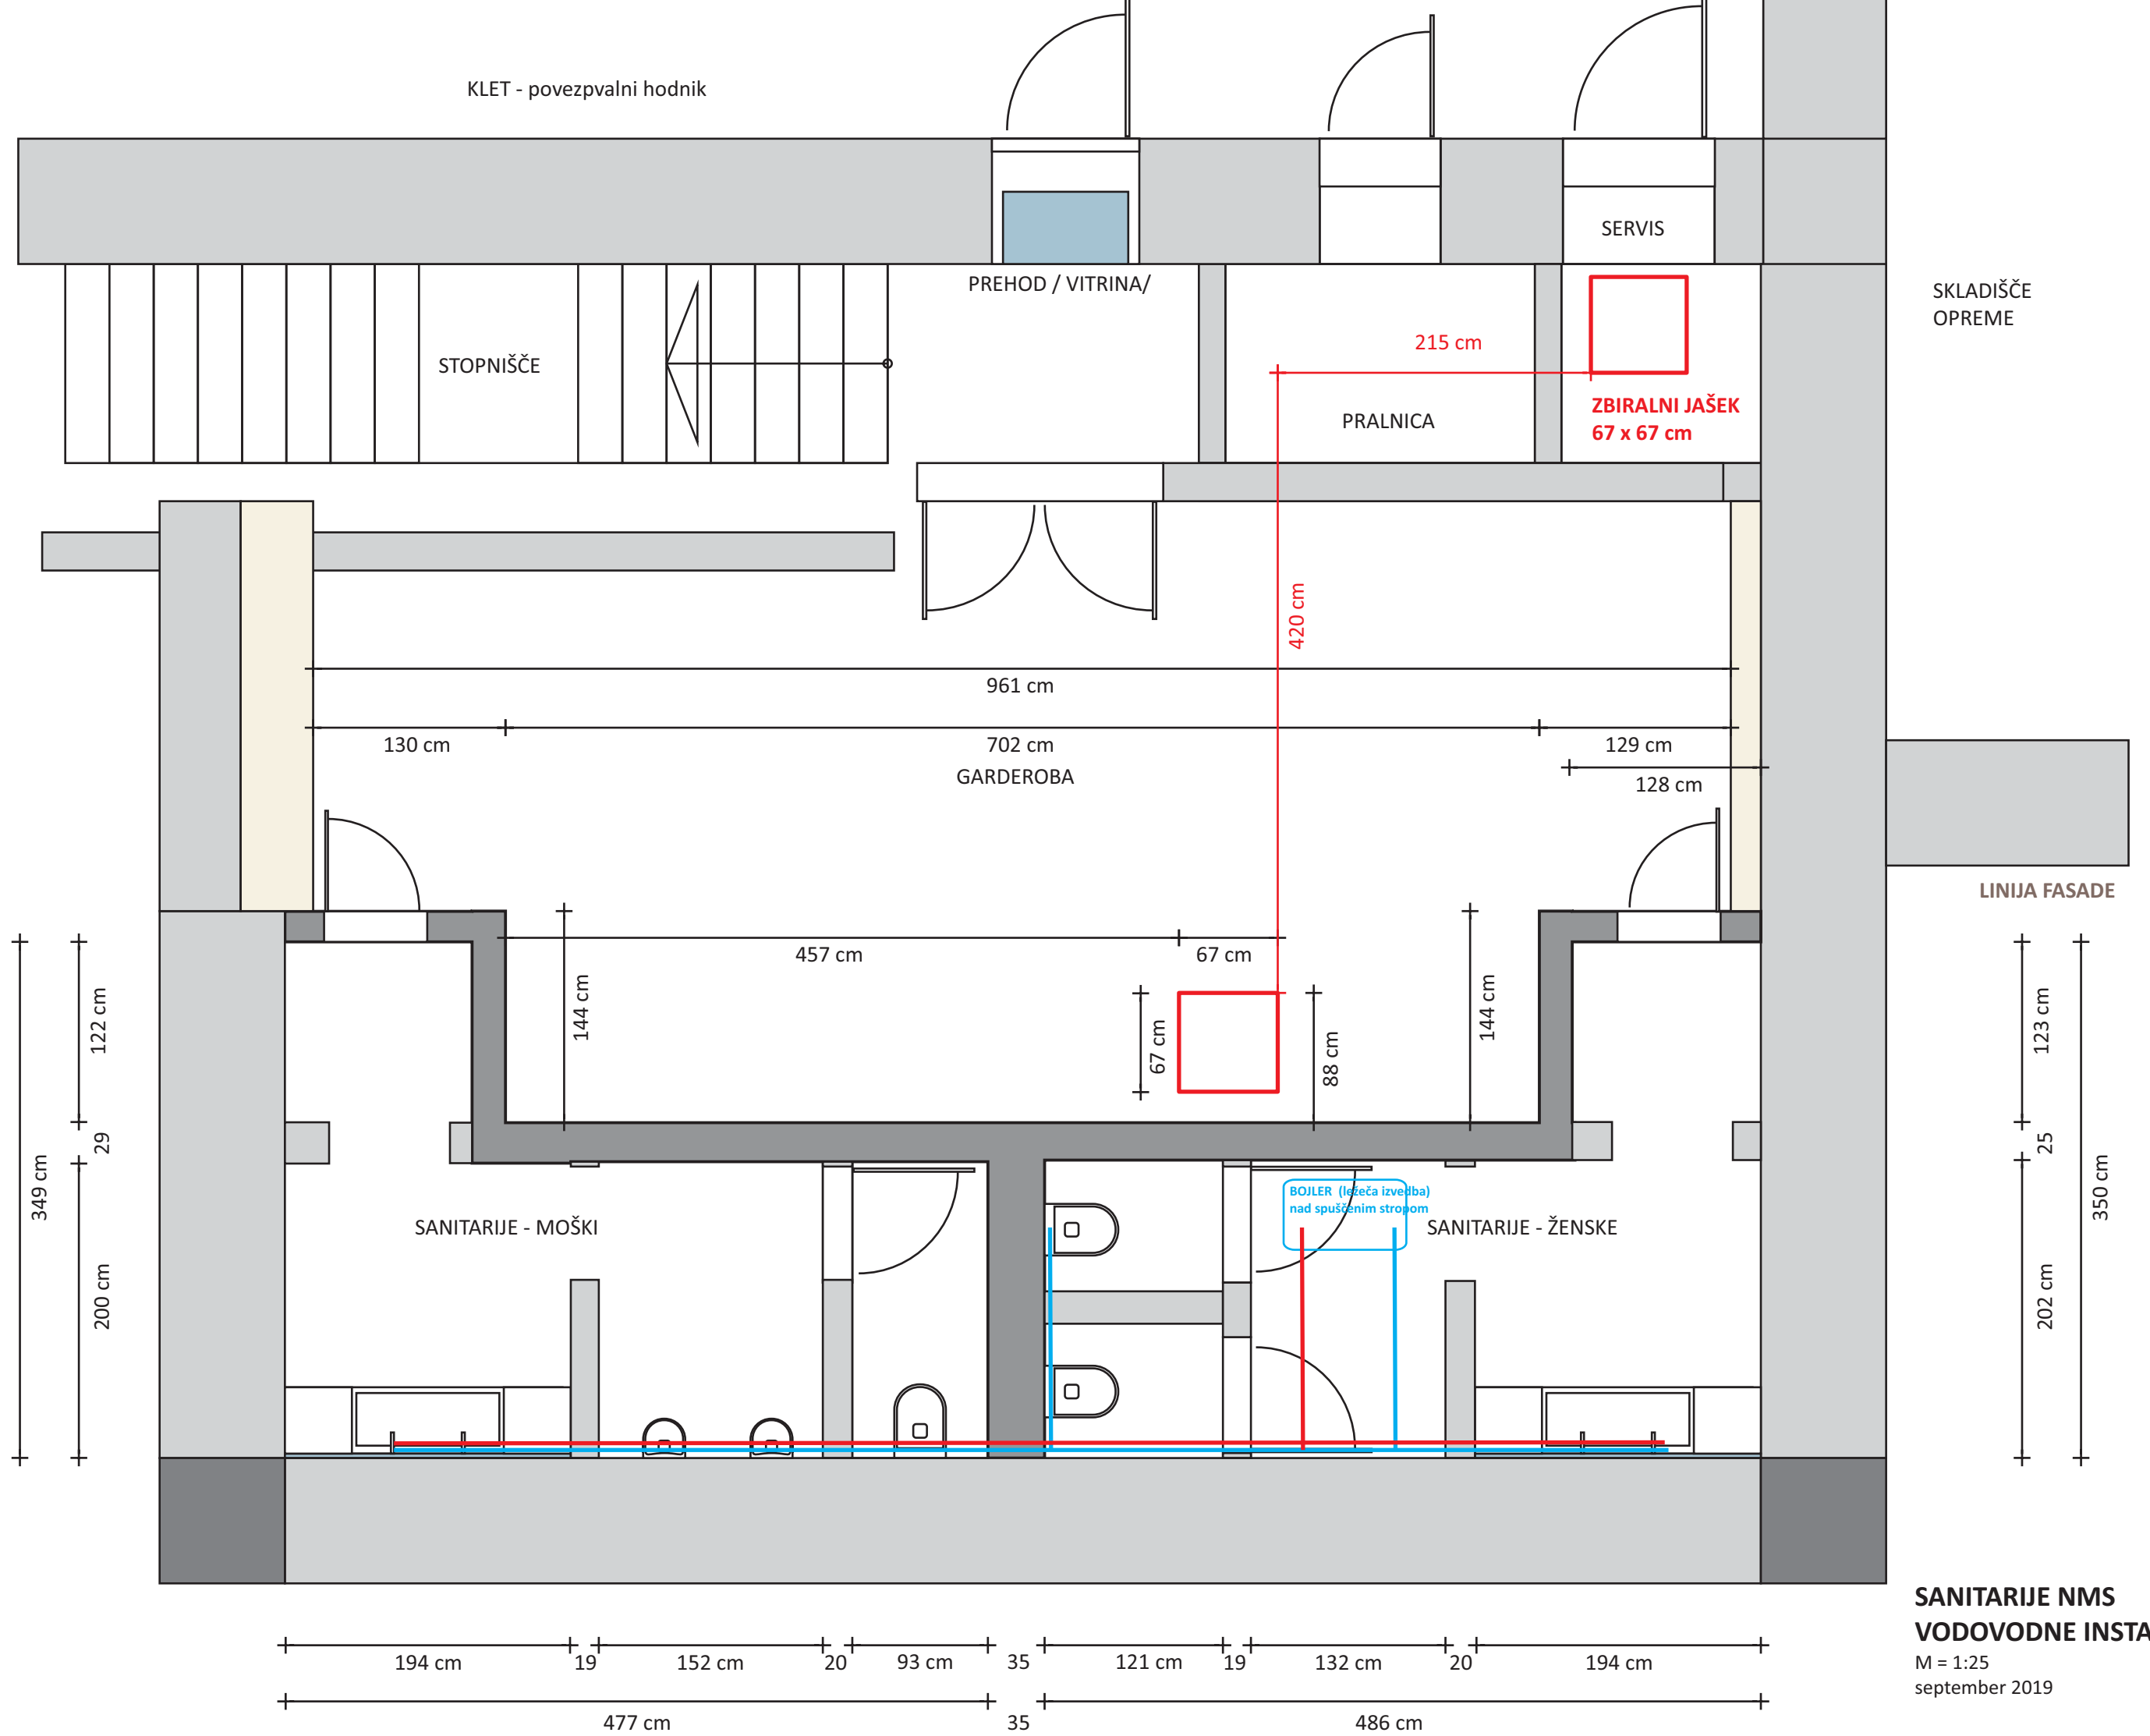


SANITARIJE NMS
VODOVODNE INSTALACIJE
 M = 1:25
 september 2019

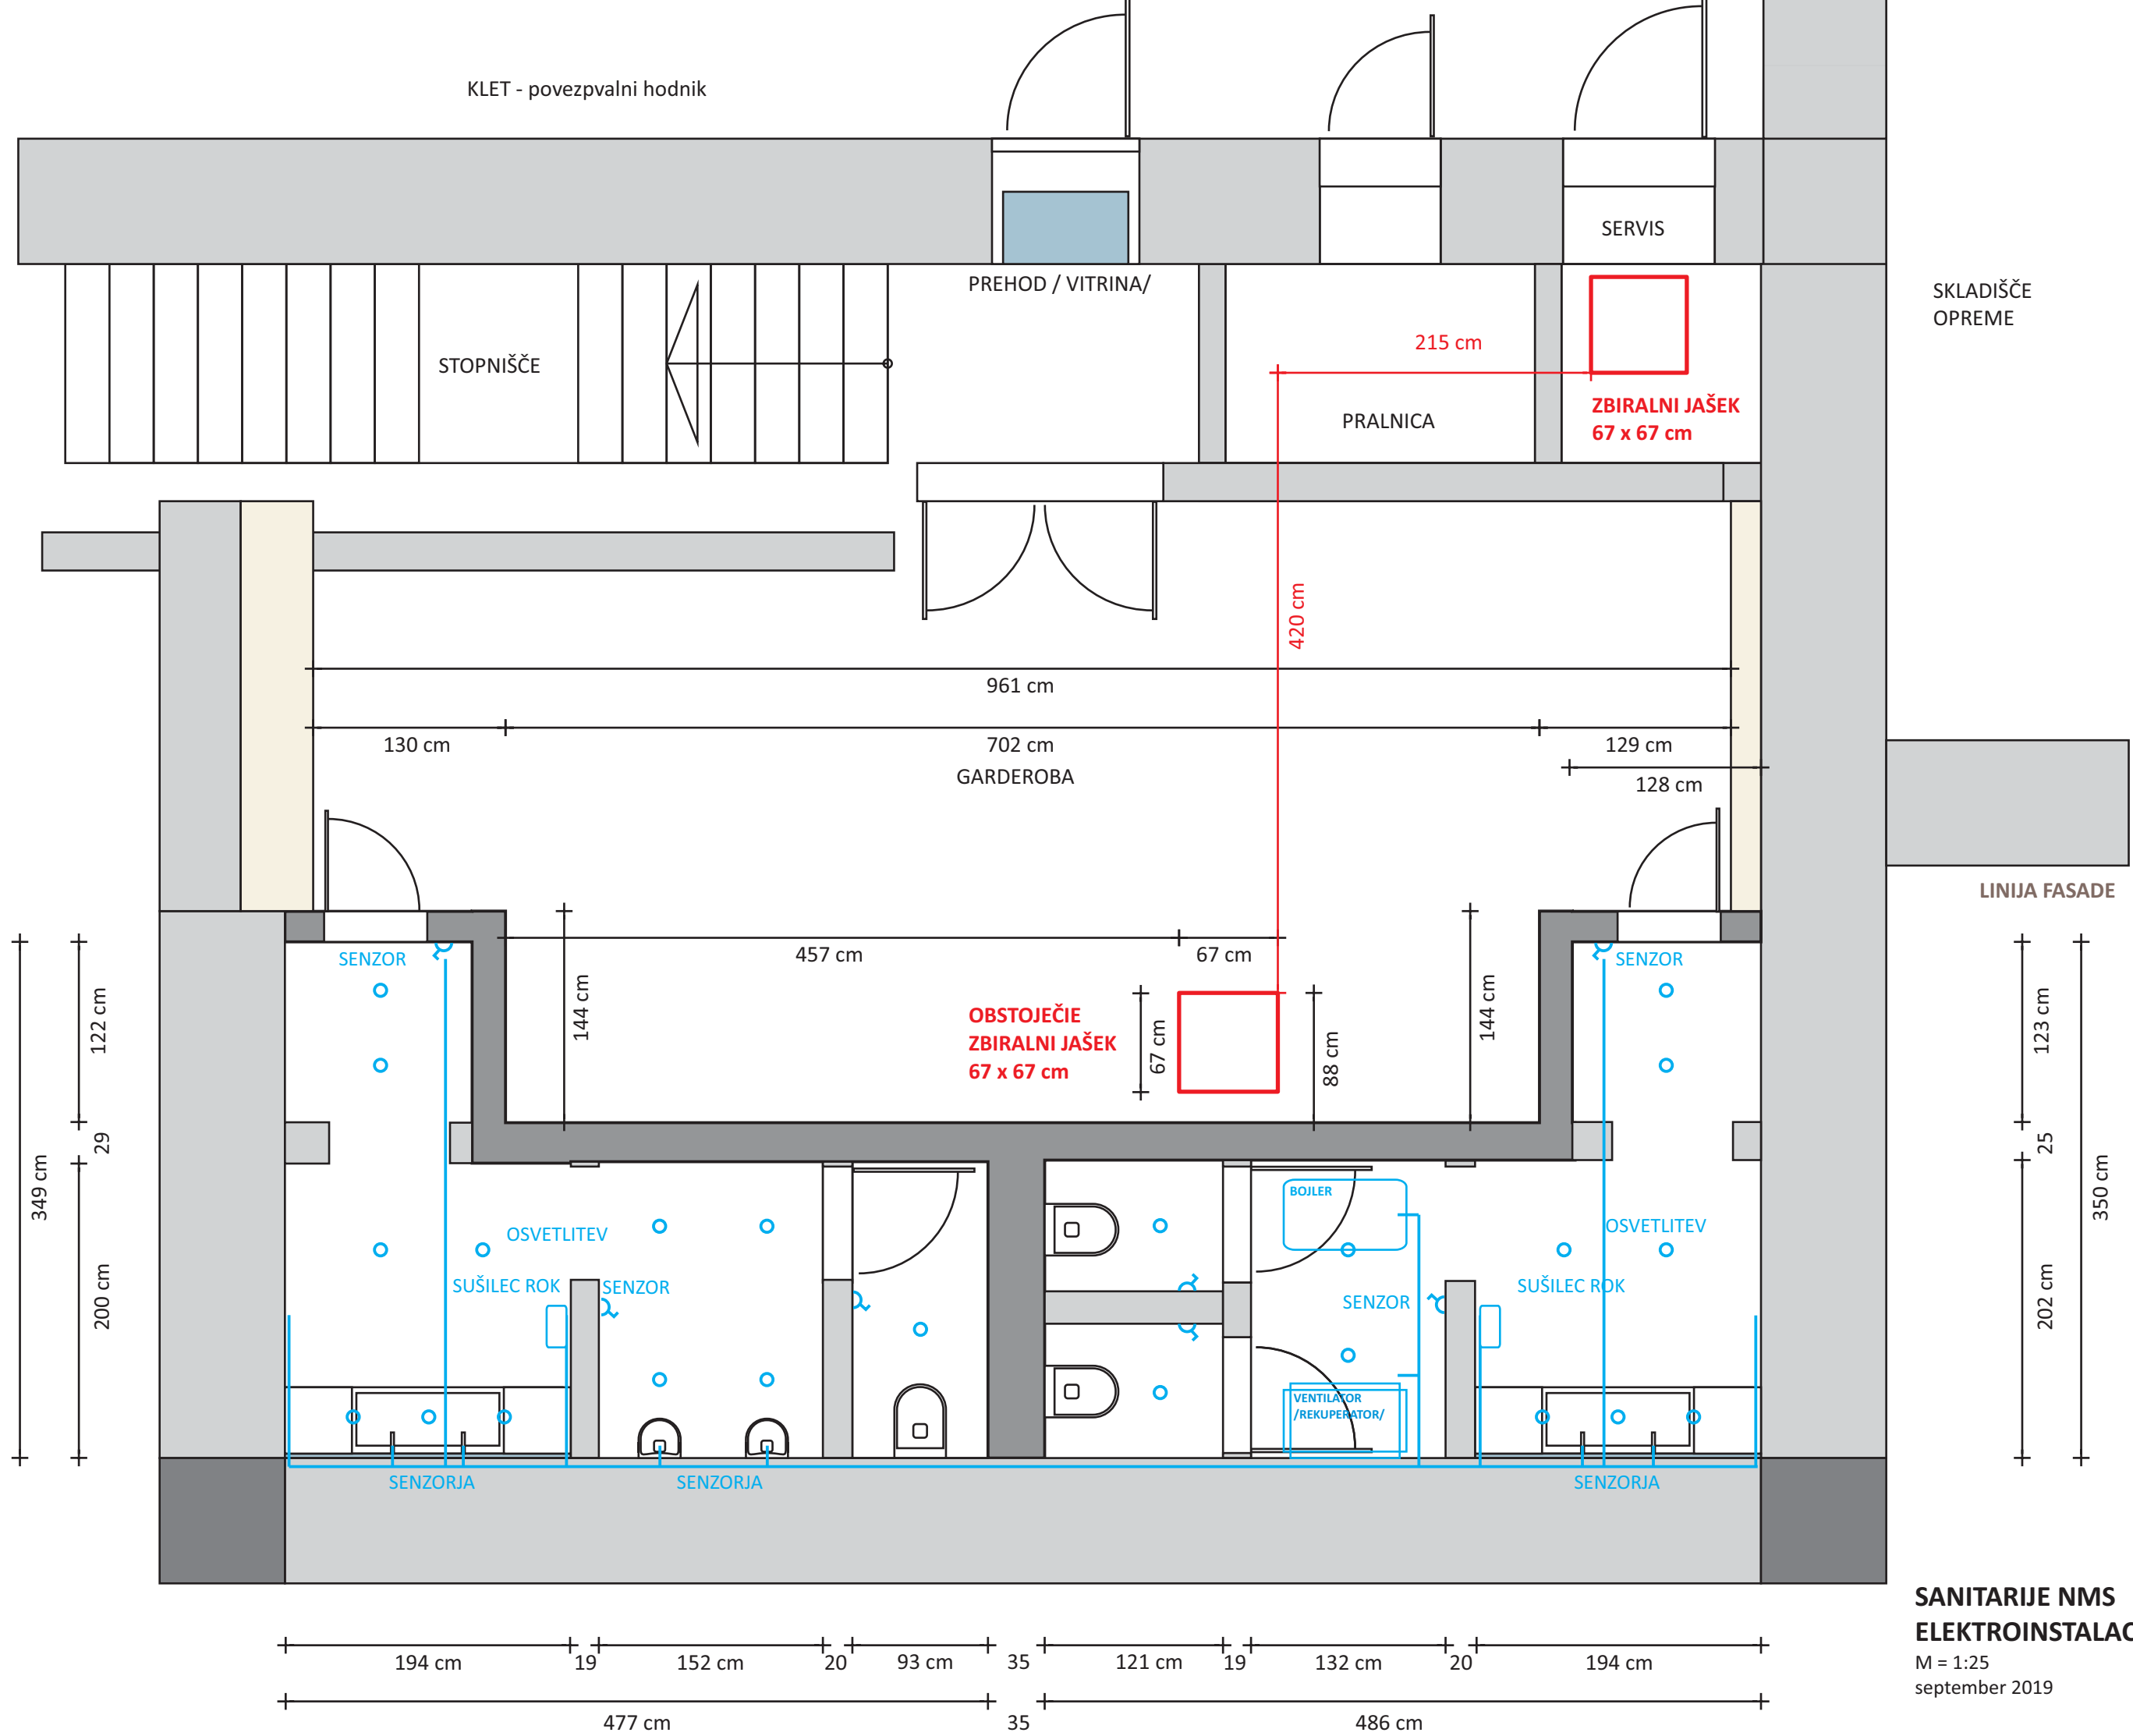


**SANITARIJE NMS
ELEKTROINSTALACIJE**
M = 1:25
september 2019

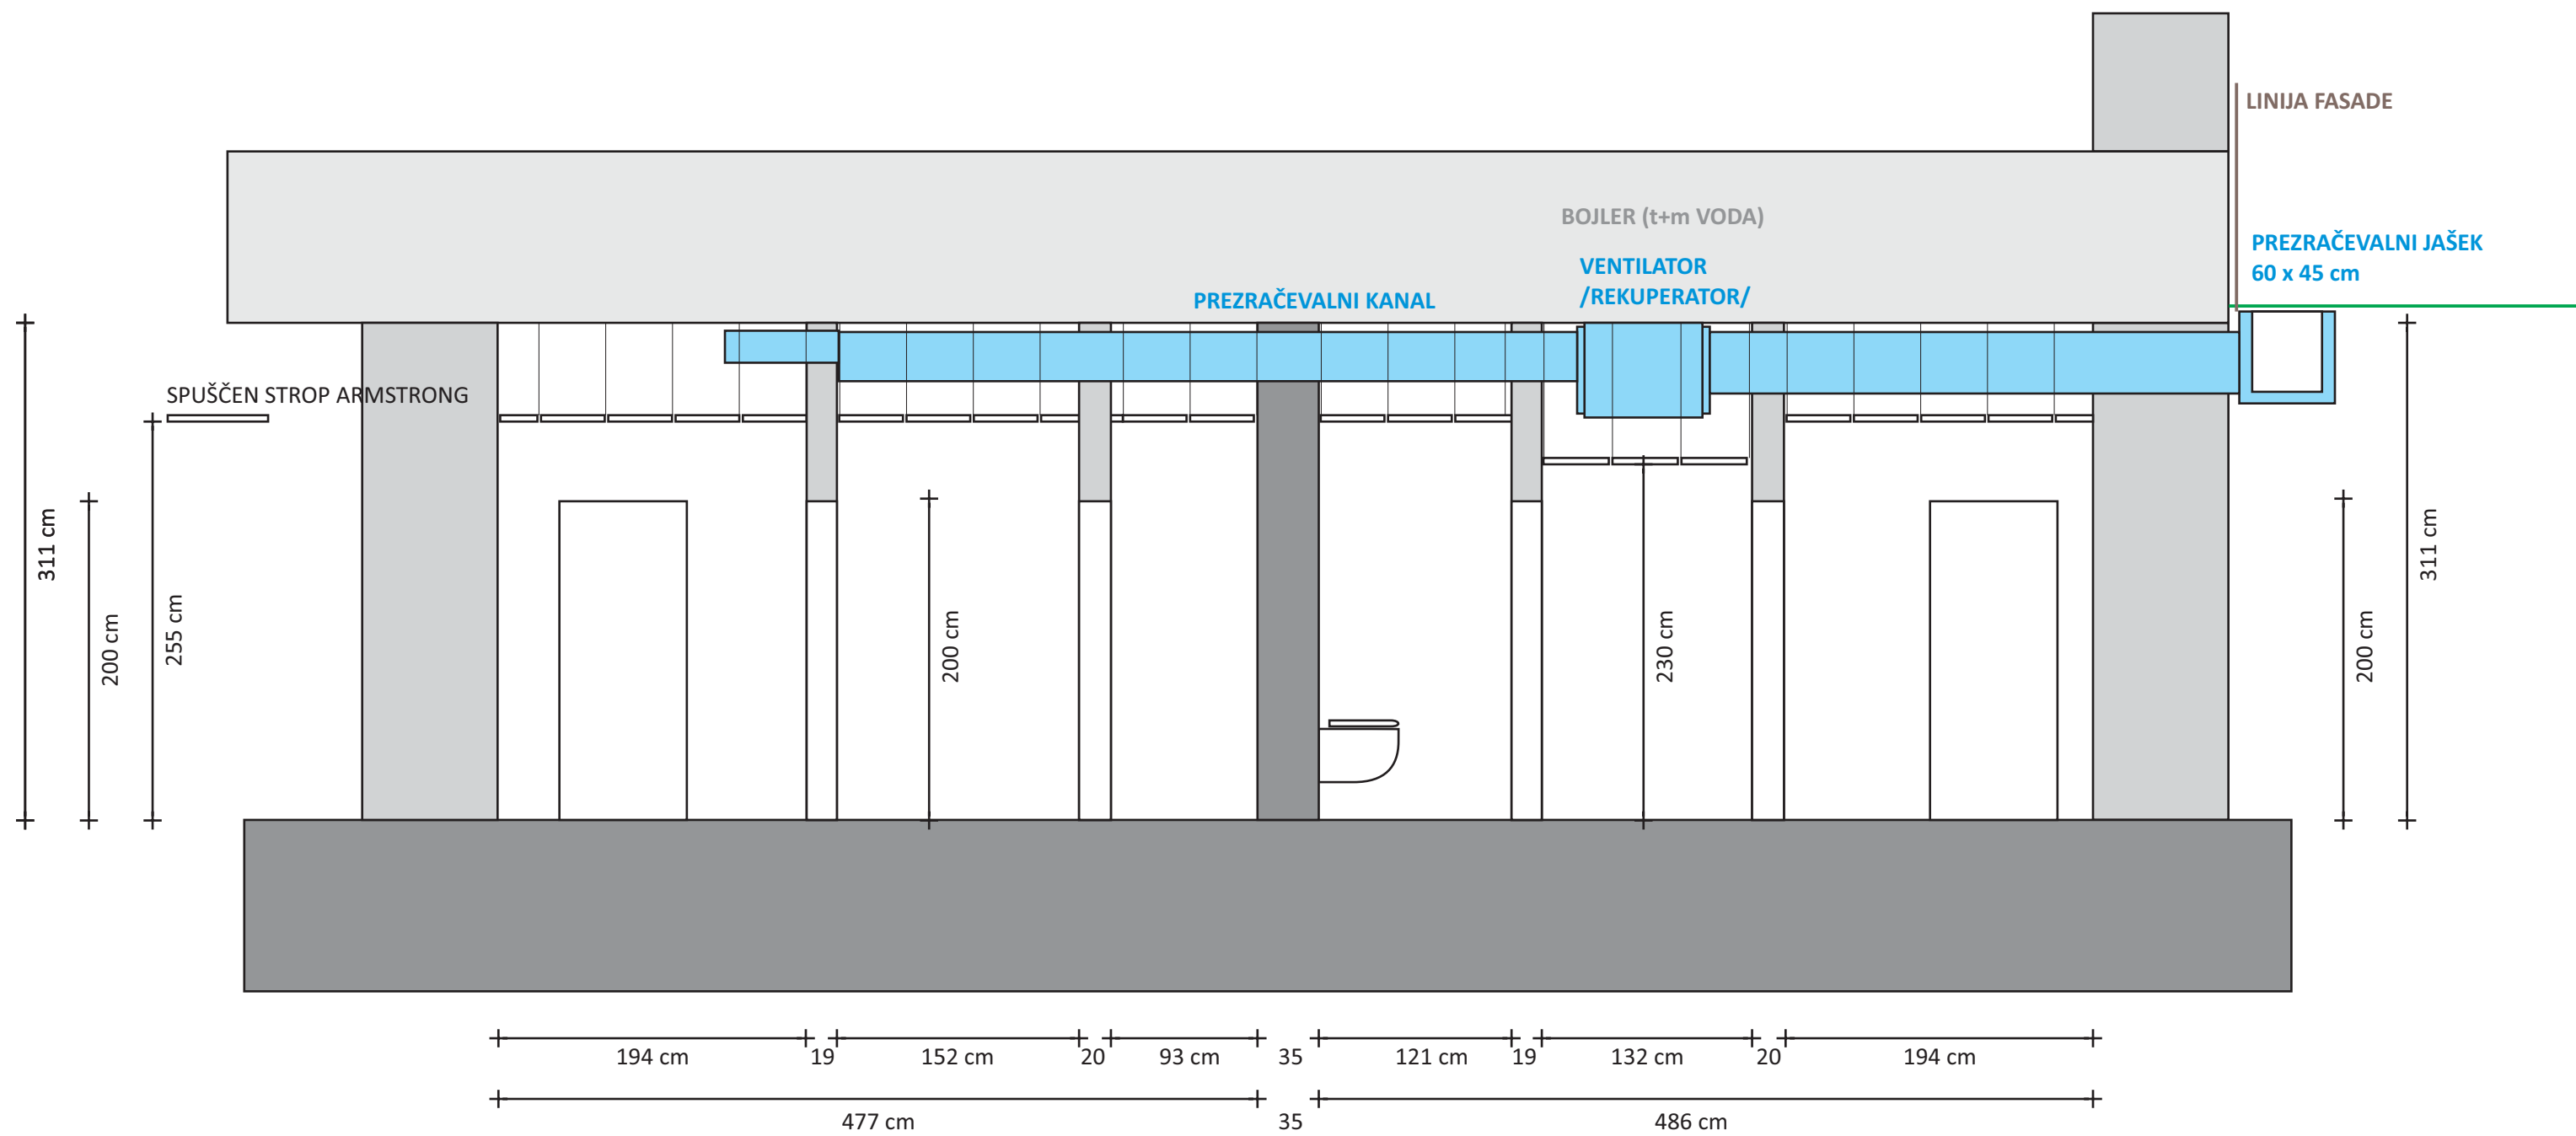


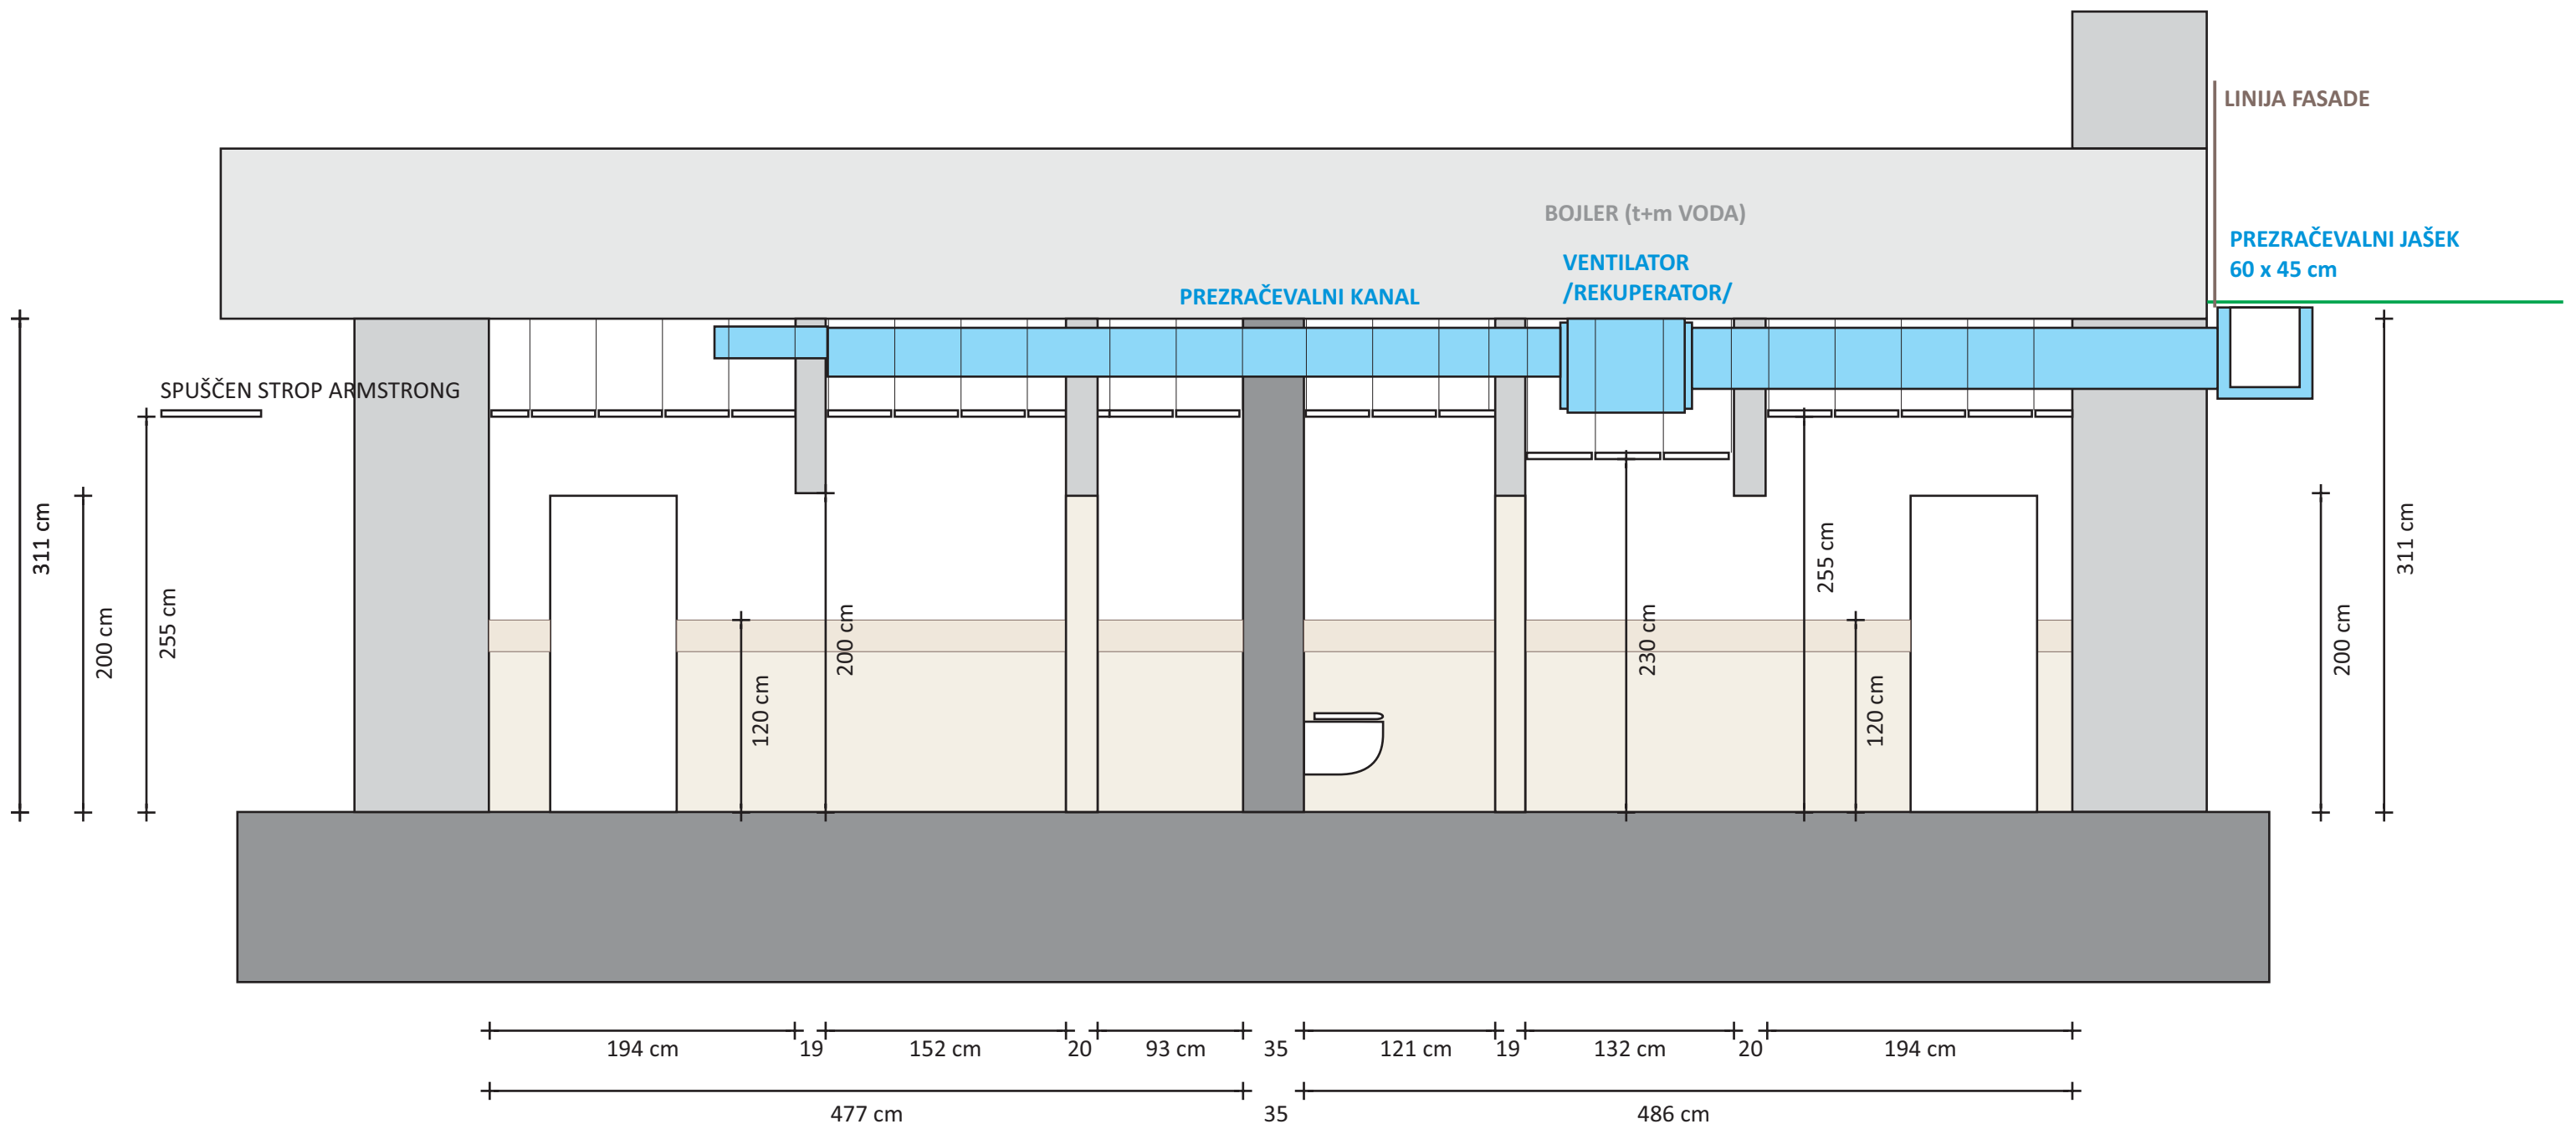


SANITARIE NMS
VZDOLŽNI PRERZ
 /KERAMIKA - NOTRANJA STENA/
 M = 1:25
 september 2019

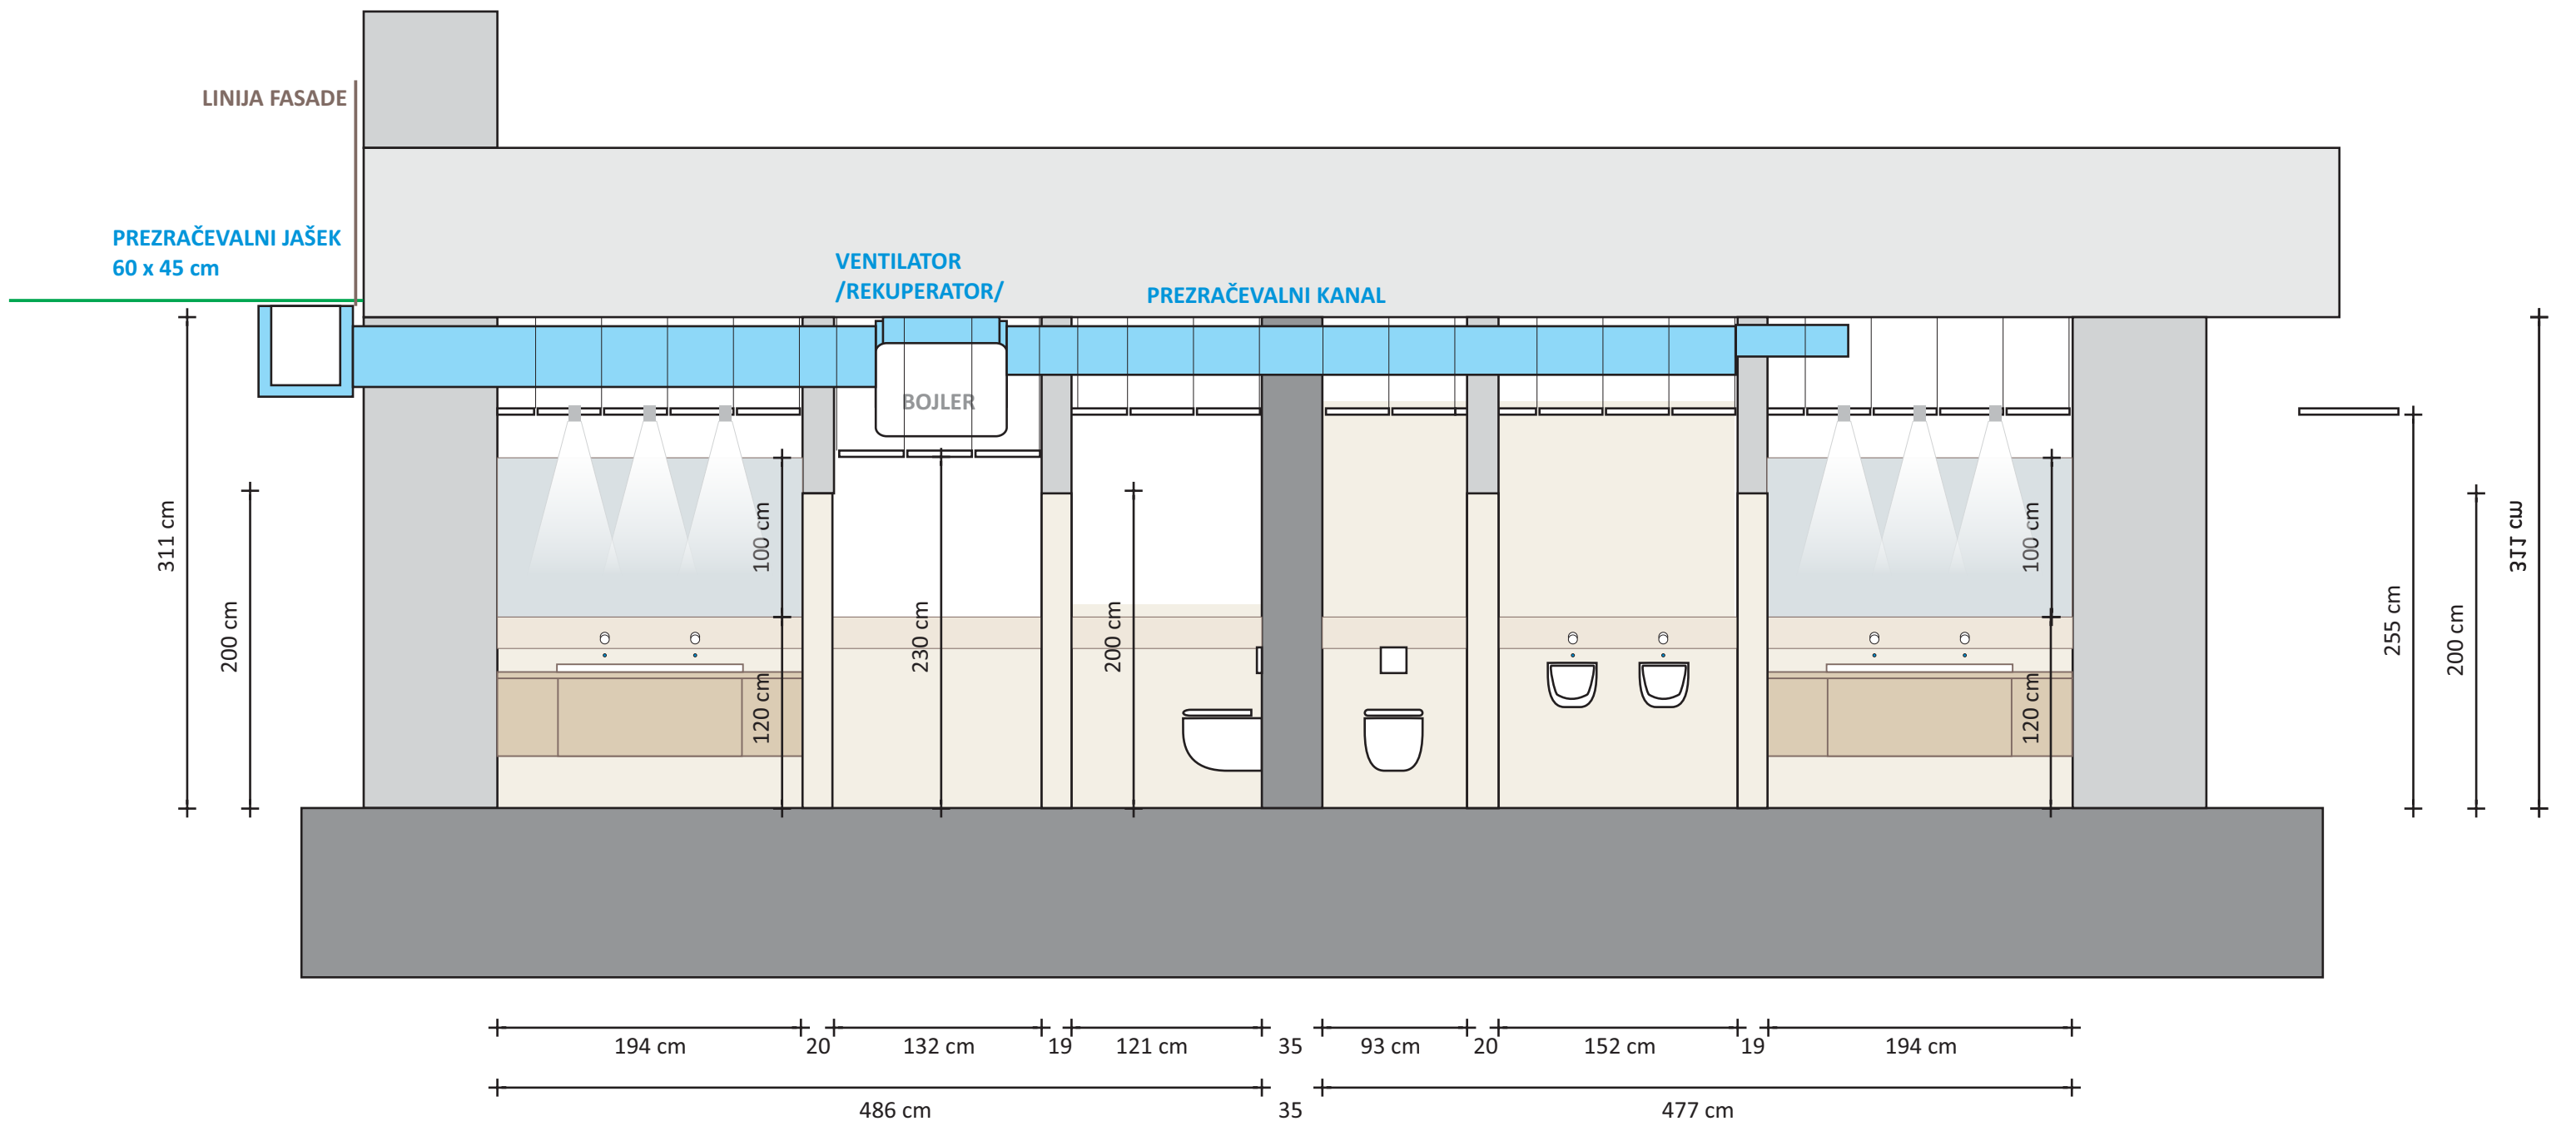

SANITARIE NMS
VZDOLŽNI PRERZ
 /KERAMIKA - ZUNANJA STENA/
 M = 1:25
 september 2019

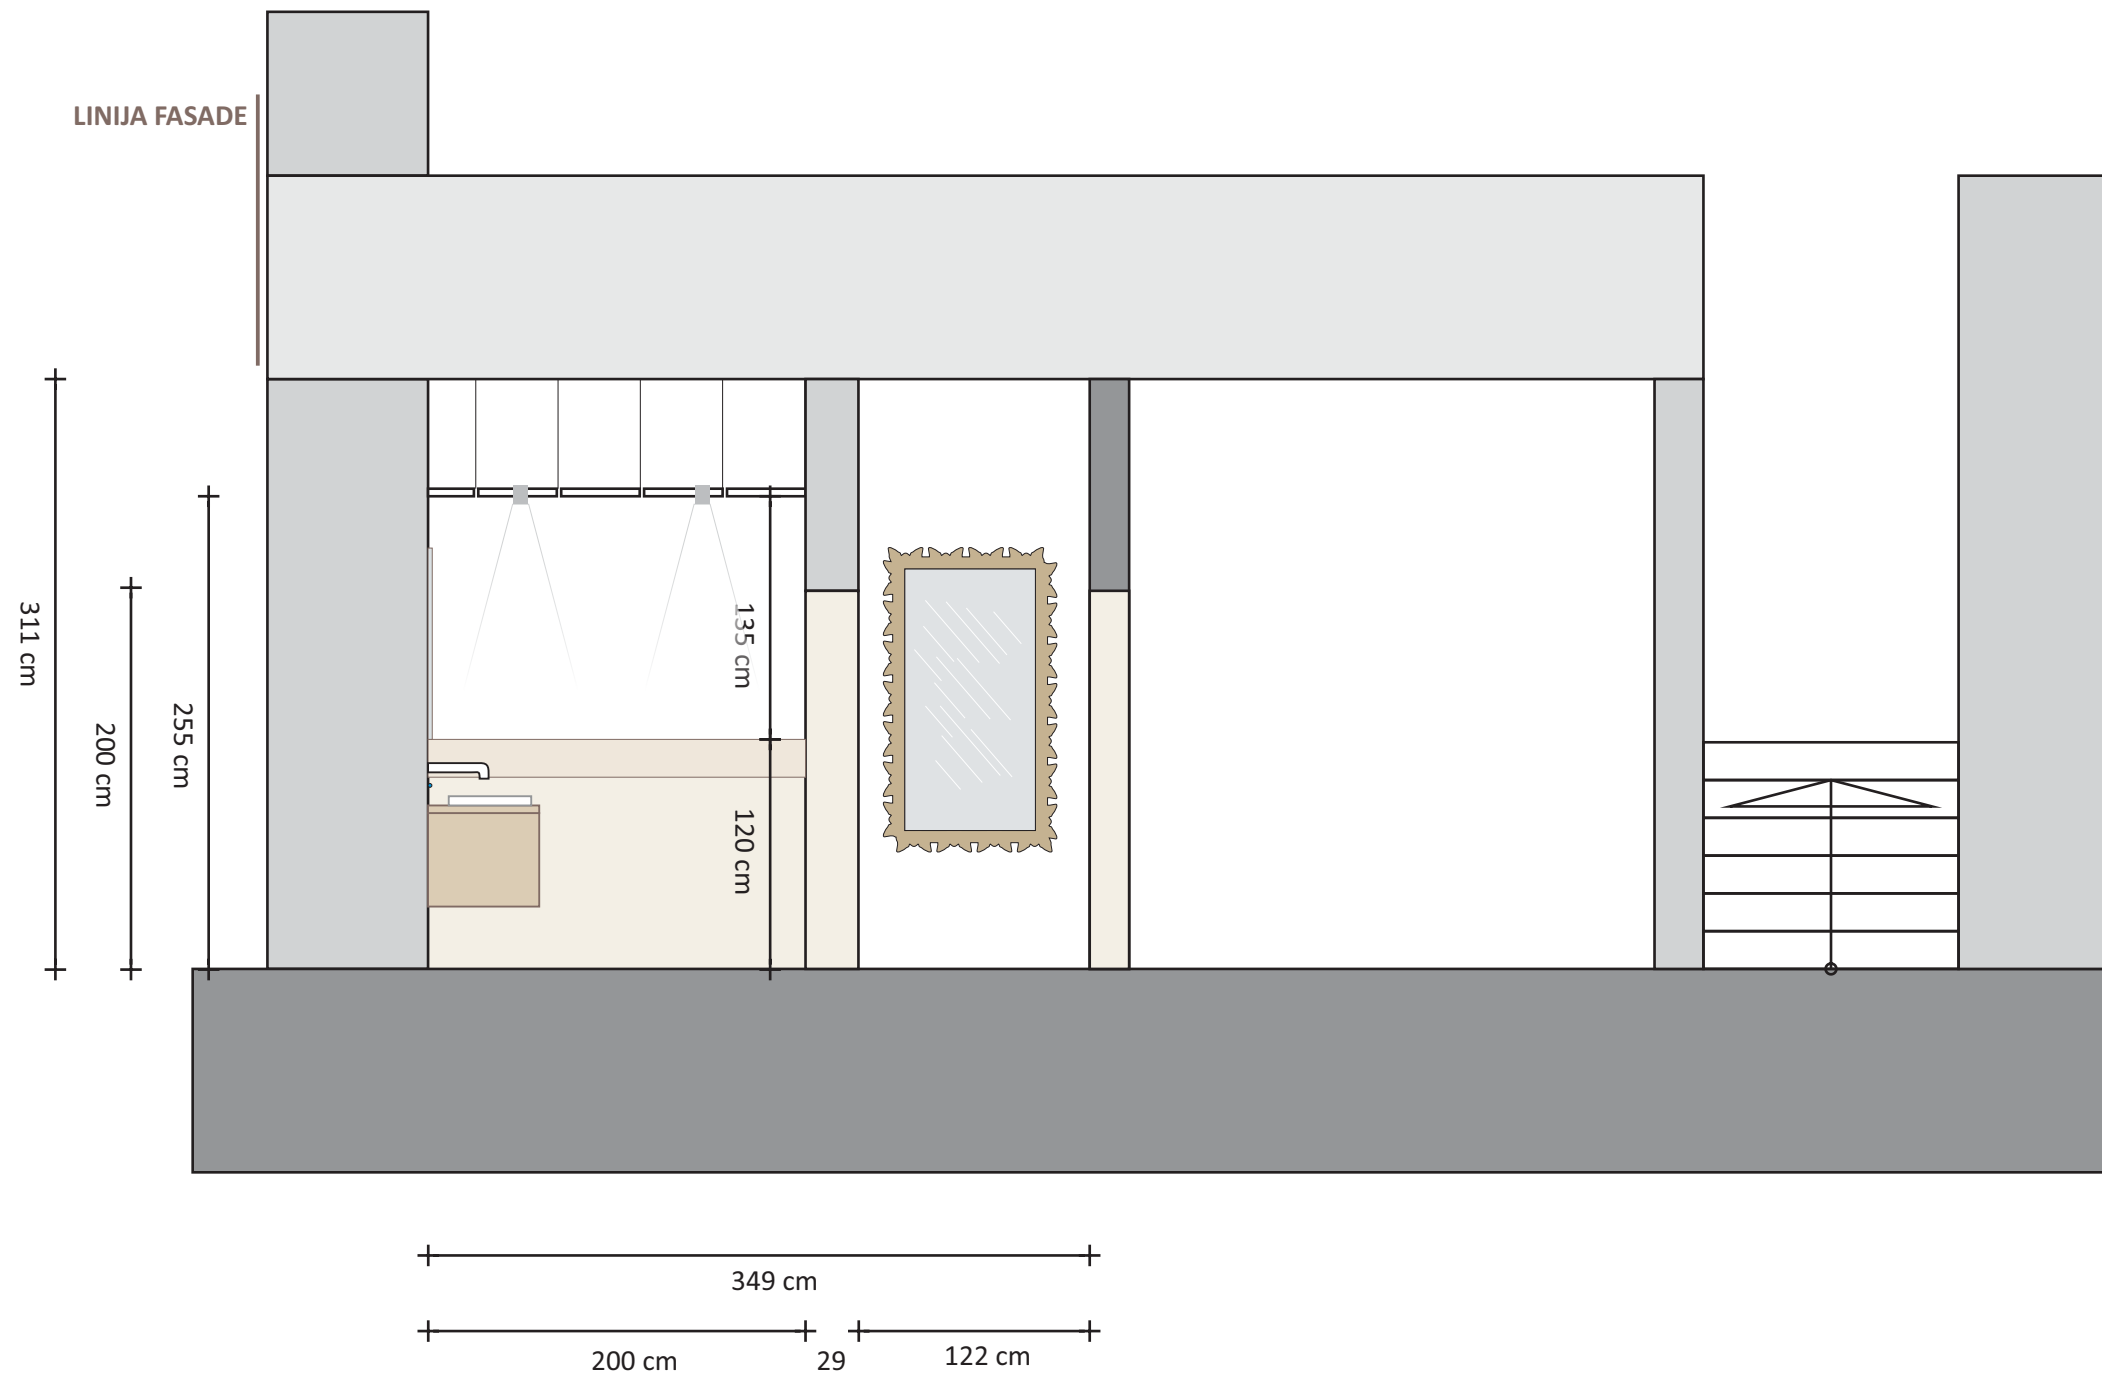

SANITARIJE NMS
VZDOLŽNI PRERZ
 /KERAMIKA - VHOD WC MOŠKI/
 M = 1:25
 september 2019

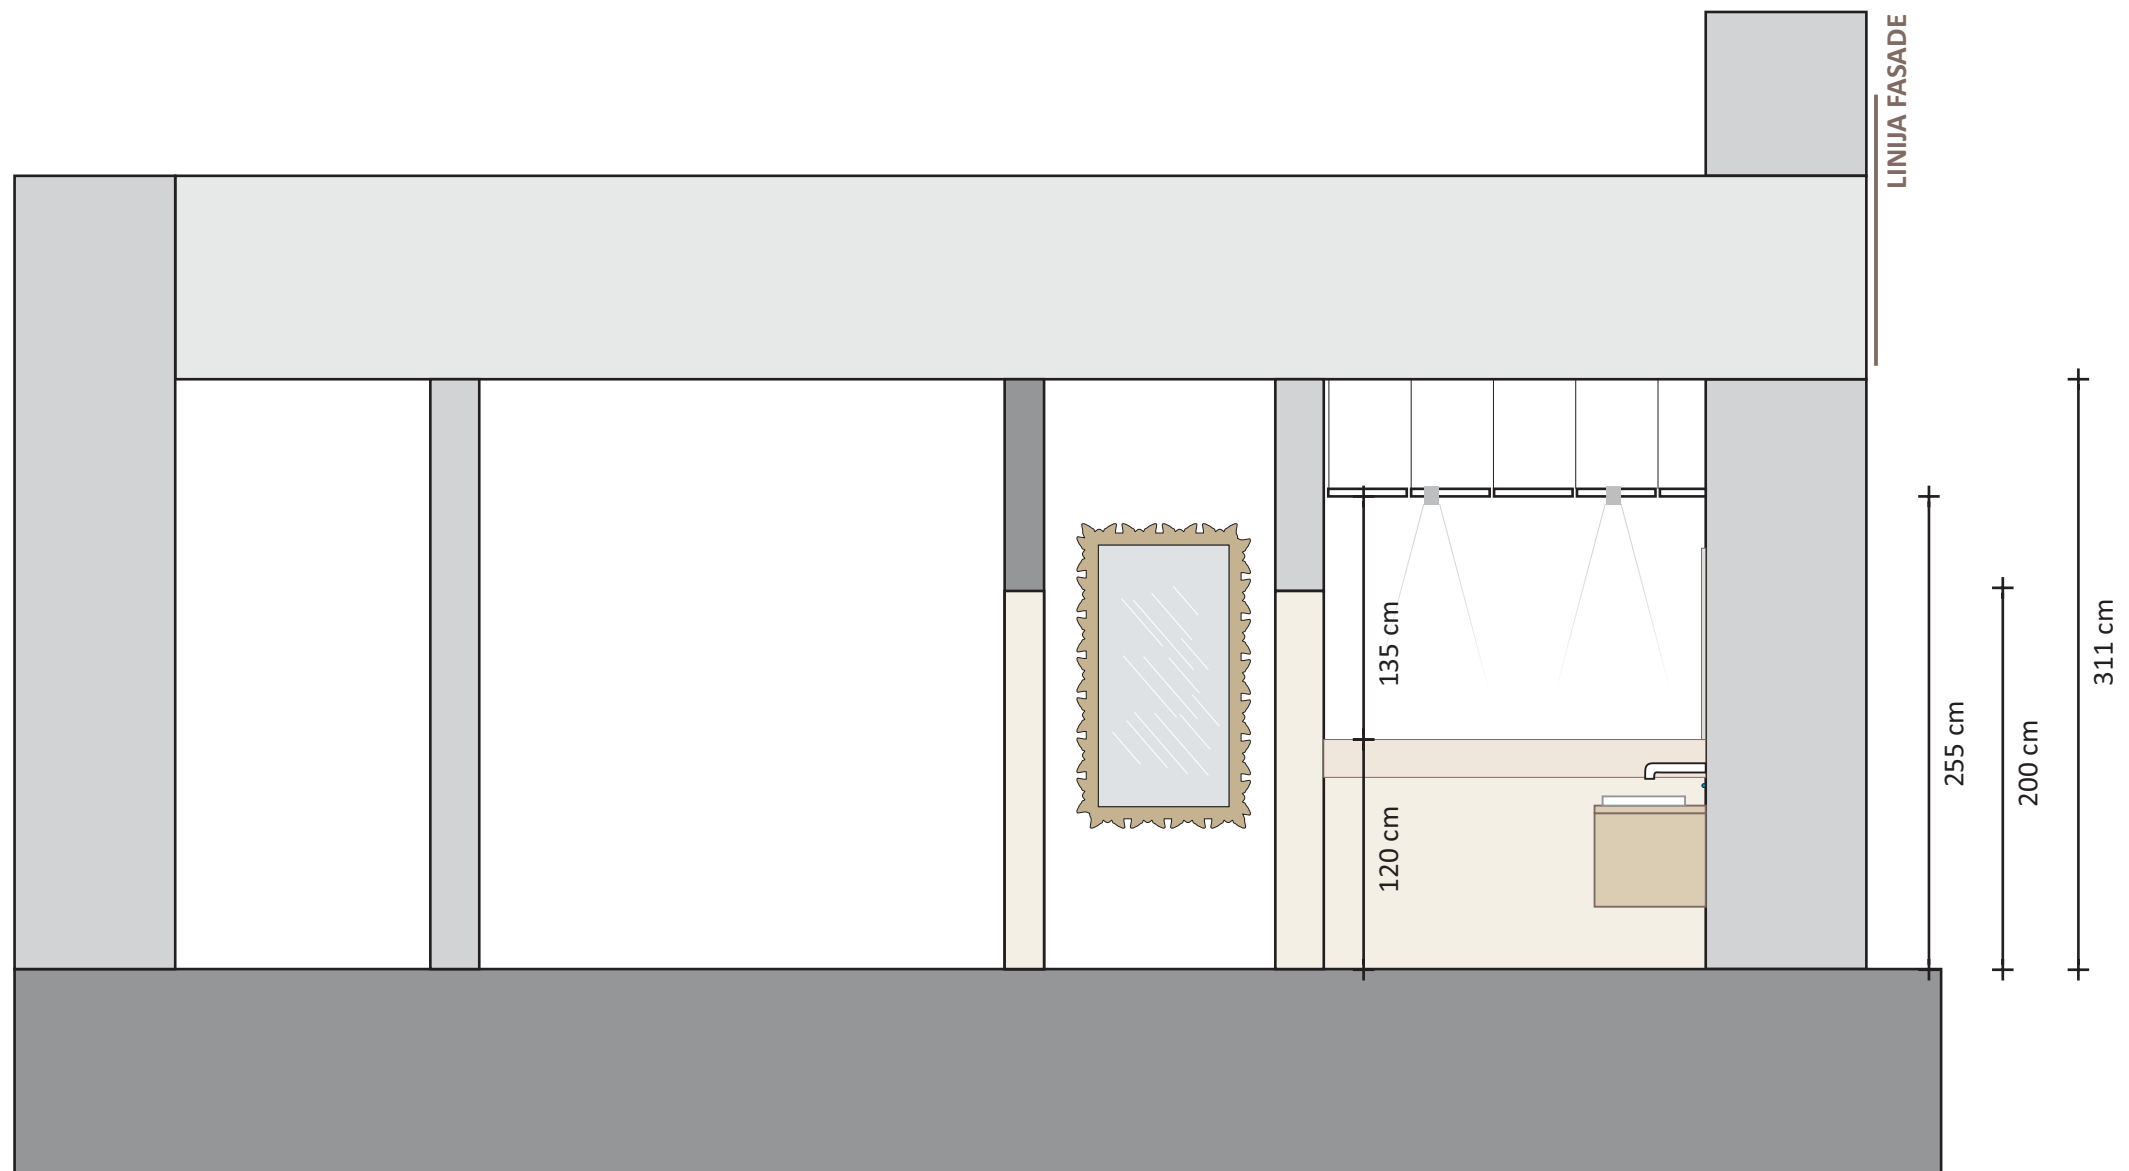

350 cm
 202 cm 25 123 cm

SANITARIJE NMS
VZDOLŽNI PRERZ
 /KERAMIKA - VHOD WC ŽENSKI/
 M = 1:25
 september 2019